1) Pavimento atrio ingresso

PAVIMENTO IN LASTRE DI MARMO SPESSORE CM.3, tagliato grezzo a fil di sega e LEVIGATO E LUCIDATO IN OPERA, in formati fissi 25x50, 30x60, 30x30, compresi tagli e sfridi derivanti dall'adattamento alla forma e alle dimensioni dei vani da pavimentare ed esclusi quelli derivanti da particolari esi- genze decorative; compresa la malta di allettamento, le stuccature con cementi bianchi opportunamente colorati con ossidi, la levi- gatura, la lucidatura a piombo e la pulizia finale. Compresa la fornitura e posa di pezzi in misure speciali e spessore 3cm con tonalità di colore differenti per formare effetti di bicromia e disegni geomettrici come da dettaglio esecutivo in opera ~~secondo le necesita e le indicazioni della D.L.~~ e dare il lavoro finito a regola d'arte. ~~Materiale in opera lastre di marmo BIANCONE-TIRRENO~~ - ZOCCOLETTO BATTISCOPA IN MARMO levigato e lucidato su una faccia e con la costa superiore con finitura a mezzo tondo, dimen- sioni cm 2 x 8 h, posato in opera con colla o malta, compresta stucattira dei giunti e compresi tagli, sfridi e la pulizia finale in marmo BIANCONE TIRRENO

ESEMPIO RIVESTIMENTO

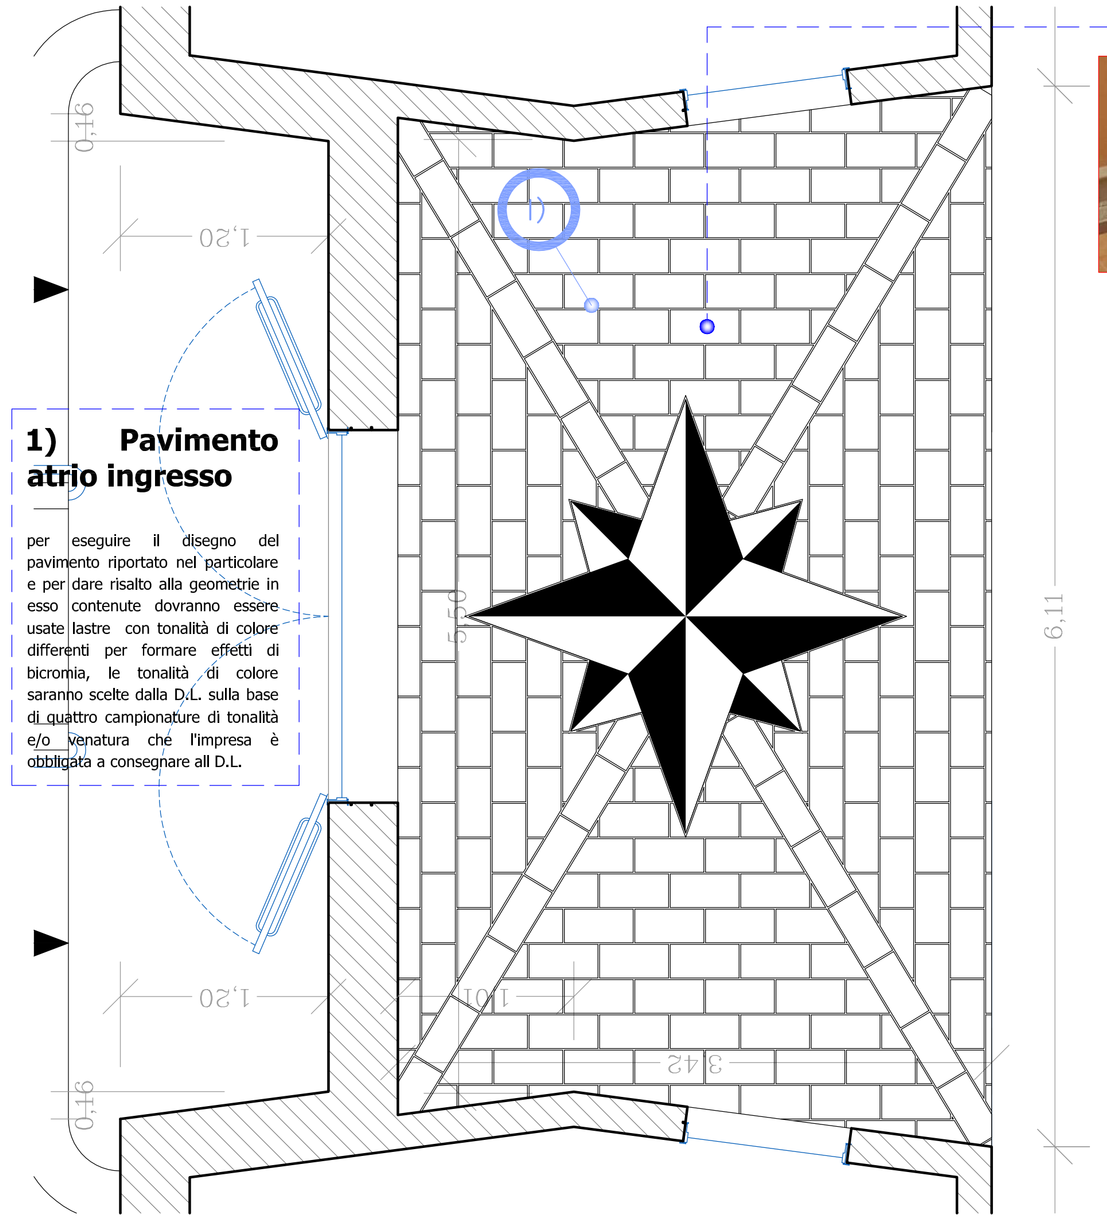

1) Pavimento atrio ingresso

per eseguire il disegno del pavimento riportato nel particolare e per dare risalto alla geometrie in esso contenute dovranno essere usate lastre con tonalità di colore differenti per formare effetti di bicromia, le tonalità di colore saranno scelte dalla D.L. sulla base di quattro campionature di tonalità e/o venatura che l'impresa è obbligata a consegnare all D.L.

PARTICOLARE DISEGNO PAVIMENTAZIONE ATRI INGRESSO SCALA 1:25

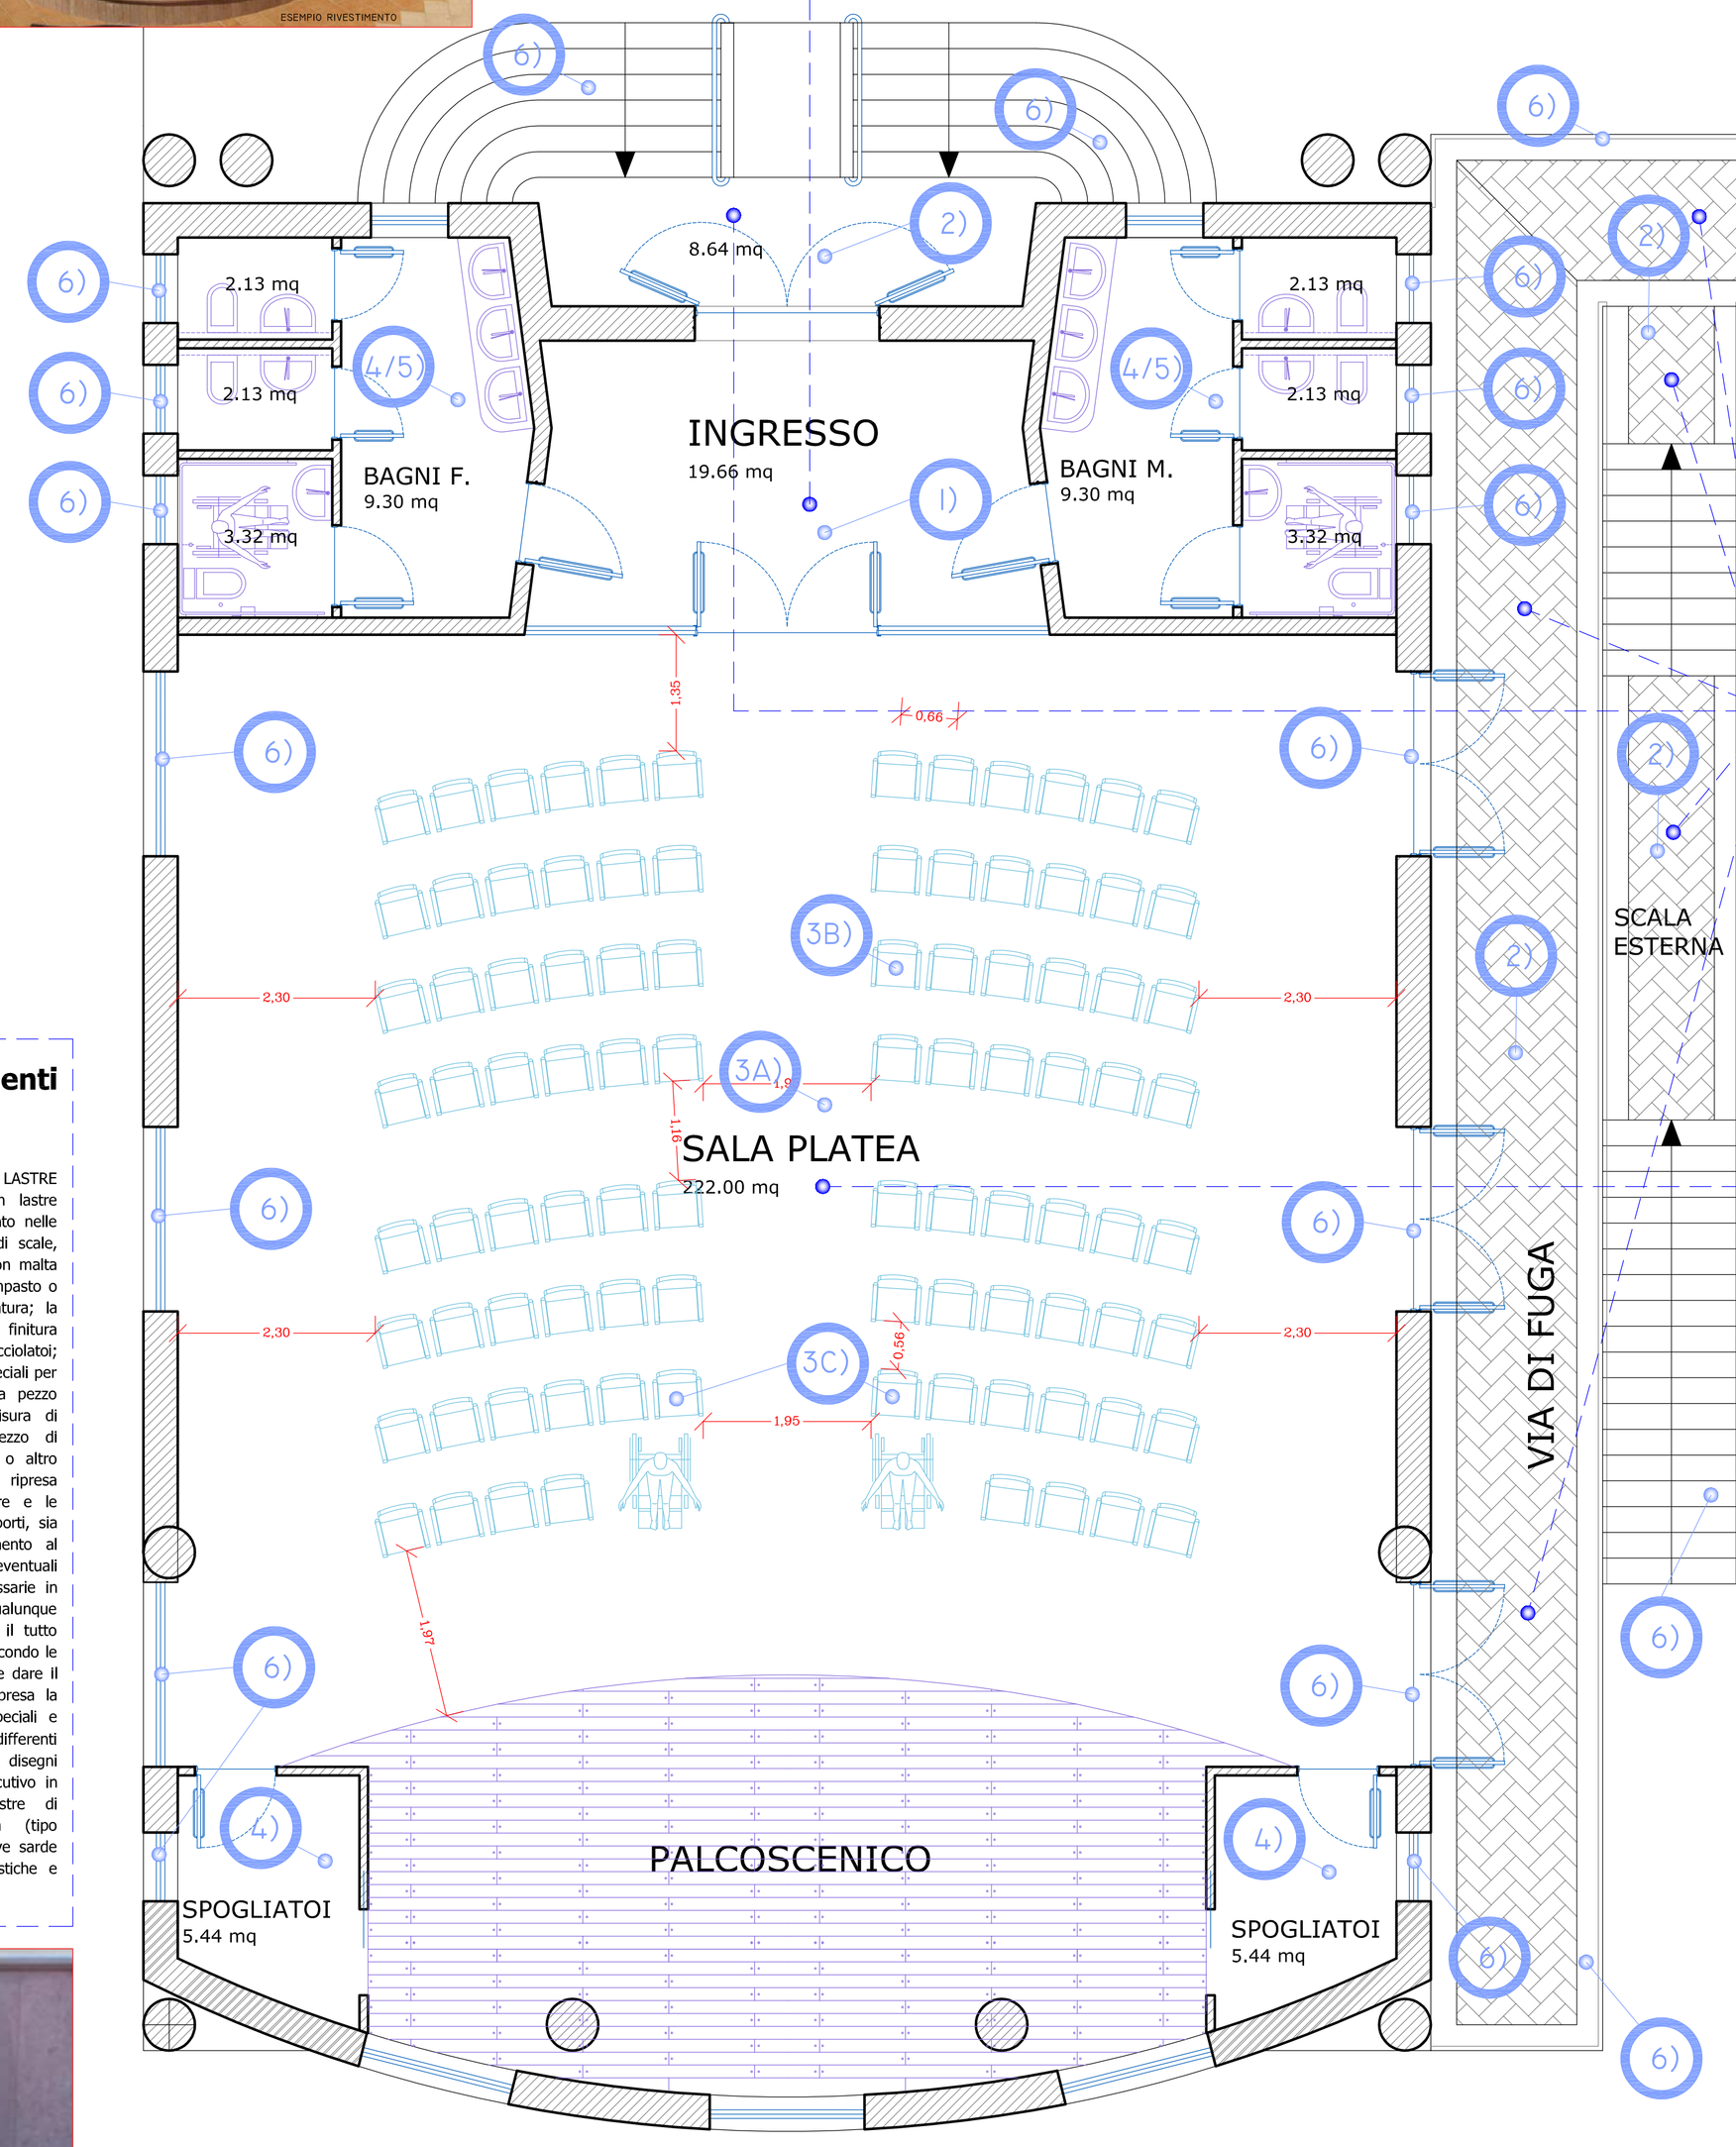

PIANTA PIANO T° SCALA 1:50 - ARREDATA

ESEMPIO RIVESTIMENTO

2) Pavimento atrio ingresso / esterno pianerottoli balcone rampa

PAVIMENTO IN LASTRE DI TRACHITE SPESSORE CM.3, fornitura e posa in opera di pavimentazione esterna in Trachite, eseguita con lastre segate su tutti i lati tagliate a fil di sega , aventi formati fissi 25x50, 30x60, 30x30 e comunque messe in opera, secondo dimensioni e disegni particolari progettuali forniti in allegato al progetto o in corso di esecuzione dalla D.L., e con facce a vista bocciardate a fine e nello specifico con superficie a vista bocciardata eccetto una fascetta perimetrale, superficie inferiore a piano sega, coste segate ortogonali al piano compresi tagli e sfridi derivanti dall'adattamento alla forma e alle dimensioni dei vani e spazi da pavimentare compresi quelli derivanti da particolari esigenze decorative; compresa la malta di allettamento, le stuccature dei giunti con cementi bianchi opportunamente colorati con ossidi, e la pulizia finale. Compresa la posa su un allettamento di spessore di 2 - 3 cm se pedonale e 6 - 8 cm se carrabile, eseguito in malta cementizia dosata a 250 kg di cemento tipo R 325 per mc di sabbia e granulometria idonea. Nel prezzo si intendono compresi e compensati gli oneri per: la fornitura e posa dell'allettamento; lo spolvero superficiale con cemento in ragione di minimo 6 kg/mq; la formazione delle pendenze necessarie allo smaltimento delle acque meteoriche; la battitura la bagnatura delle superfici con acqua e l'assestamento delle lastre fino all'eliminazione delle differenze di quota tra gli elementi; l'eventuale sostituzione di lastre rotte o deteriorate in corso d'opera; la sigillatura degli interstizi eseguita con boiacca di cemento e sabbia; la successiva pulitura superficiale con segatura; il taglio, lo sfrido, l'eventuale recinzione di protezione compresi gli oneri per ogni maestranza ed ogni altro onere necessario per eseguire l'opera e per dare il lavoro finito a perfetta regola d'arte. Compresa la fornitura e posa di pezzi in misure speciali e spessore 3cm con tonalità di colore differenti per formare effetti di bicromia e disegni geomettrici come da dettaglio esecutivo in opera. Materiale in opera: lastre di TRACHITE locale di origine silicea (tipo Ittiri), proveniente da ditta con cave sarde autorizzate, nell'aspetto, caratteristiche e colori a scelta del D.L.

3A) Pavimento sala platea

PAVIMENTO IN LEGNO PREFINITO costituito da listoni o tavolette in legno lavorati a maschio femmina per incastro, a coste perfettamente parallele, o con bisellatura lucida sulle faccia a vista in legno preggiato, lavorazione, classificazione e selezione del materiale effettuata secondo le norme UNI 4373, UNI 4375, UNI 4376; corrispondente alla classe 1. Tavolette legno rovere o altre essenza pregiata di elevata resistenza e durezza specificatamente idoneo per utilizzo in zone ad intenso traffico pedonale, dimensioni circa mm 900x100 sp. mm 10 o maggiori. Fornito e posto in opera per listoni o tavolette disposti in unica direzione o altro disegno semplice su piano esistente. Compreso di: collanti, tagli; sfridi, lamatura; lucidatura e ceratura. inoltre compreso ogni onere e magistero per dare l'opera finita a perfetta regola d'arte.

ZOCCOLETTO BATTISCOPA IN LEGNO LAMINATO IN MDF CON PROFILO CURVATO, da fissare a parete con collante, posato in opera, compresi tagli, sfridi, pezzi speciali per raccordi d'angolo e la pulizia finale altezza da mm 80 a 100 mm

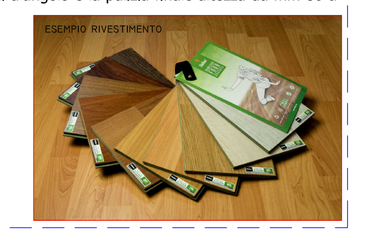
ESEMPIO RIVESTIMENTO

4) Pavimento bagni e spogliatoi

PAVIMENTO CON PIASTRELLE MONOCOTTURA per locali soggetti a traffico pedonale forte (scuole, uffici) posto in opera a giunti aderenti, per allineamenti ortogonali e diagonali, con idonei collanti su sottofondo in malta cementizia dello spessore di cm 3, questo compreso; compresi tagli, sfridi, approvvigionamento al piano, la stuccatura dei giunti con cemento bianco o colorato con ossidi e la pulizia finale con segatura, formato 40x40.

5) Rivestimento pareti bagni e spogliatoi

RIVESTIMENTO DI PARETI INTERNE CON PIASTRELLE DI GRES PORCELLANATO NATURALE COLORI CHIARI posate in opera con colla su intonaco frattazzato (questo escluso) compresi tagli, sfridi, la stuccatura dei giunti con cemento bianco o colorato e la pulitura anche con acidi con piastrelle 20x20

3B) Poltrona platea tipo 01 (poltrone previste n° 80)

FOORNITURA E MONTAGGIO DI POLTRONA modello FLECTA PER SALE CINEMA TEATRI E SIMILI : Poltrona riunioni, visitatori e attesa. Struttura in acciaio con imbottiture in poliuretano schiumato freddo autoestinguente. Sistema di chiusura a libretto con cerniere in alluminio. Blocchetti di fissaggio del sedile sulla fiancata realizzati in alluminio. Equipaggiata con piedini. Schienale con forma anatomica. Caratteristiche tecniche STRUTTURA: Il sedile, lo schienale e le due fiancate sono costituiti da un telaio interno perimetrale in tubo di acciaio di differenti sezioni e forma: tubo tondo per fiancate e schienale; tubo quadrato per il sedile. Nel telaio delle fiancate, a metà altezza, è saldata una piastra rettangolare su cui è fissato il supporto femmina per l'incastro con il sedile. Nel telaio dello schienale è saldato inferiormente un tubo a sezione rettangolare e trasversalmente un tubo di irrigidimento, a sezione quadrata. Il telaio del sedile è raccordato trasversalmente, mediante saldatura, da piastre rettangolari aventi funzione di sostegno dell'imbottitura. L'imbottitura è realizzata in poliuretano flessibile autoestinguente, stampato a freddo, con densità di 45/50 kg/mc. Caratteristiche tecniche MOVIMENTAZIONE: Lo schienale è collegato con le due fiancate mediante coppia di cerniere in alluminio costituiti da due valve ciascuno che si uniscono con 4 viti metrich. Il sedile, collegato allo schienale da due cerniere che ne consentono la rotazione verso il basso, si incastra sulle due fiancate mediante due maschi in lamiera stampata e piegata che si uniscono nelle rispettive prese femmina predisposte realizzate in alluminio . La poltrona è richiudibile in modo da risultare, una volta piegata, con un ingombro totale di 48x20x80H. Caratteristiche tecniche ACCESSORI da intendersi compresi nella fornitura: predisposizione per tavoletta nella fiancata destra **esclusa** l'installazione della tavoletta scrittoio antipanico destra in laminato stratificato colore nero, sedia con bracciolo superiore in legno massello di acero verniciato in colore naturale con foro per inserimento tavoletta scrittoio, gancio lungo con materiale antiscivolo sul lato a contatto con il pavimento e con spazio per alloggiamento borse, gancio da realizzare su misura al fine di formare file di poltrone con disposizione arcuata come da progetto, poltrone fornite con ruote al posto dei piedini fissi per facilitare la movimentazione della singola poltrona, rivestimenti in materiale e colore a scelta del D.L. sulla base di tre campioni materiale di tipo diverso proposti dalla ditta appaltatrice sulla base di quelli forniti a catalogo dalla ditta produtrice e comunque materiali di tipo ignifugo. Compresi la fornitura dei materiali, il trasporto, carico e scarico, montaggio e installazione, e comprese eventuali opere murarie, compresi i materiali minuti di consumo, il tutto secondo la formula chiavi in mano per d'arte l'opera finita a regola d'arte. Le poltrone devono essere omologate in classe 1 IM di reazione al fuoco.

3C) Poltrona platea tipo 02 (poltrone previste n° 12)

FOORNITURA E MONTAGGIO DI POLTRONA modello FLECTA PER SALE CINEMA TEATRI E SIMILI : Poltrona riunioni, visitatori e attesa. Struttura in acciaio con imbottiture in poliuretano schiumato freddo autoestinguente. Sistema di chiusura a libretto con cerniere in alluminio. Blocchetti di fissaggio del sedile sulla fiancata realizzati in alluminio. Equipaggiata con piedini. Schienale con forma anatomica. Caratteristiche tecniche STRUTTURA: Il sedile, lo schienale e le due fiancate sono costituiti da un telaio interno perimetrale in tubo di acciaio di differenti sezioni e forma: tubo tondo per fiancate e schienale; tubo quadrato per il sedile. Nel telaio delle fiancate, a metà altezza, è saldata una piastra rettangolare su cui è fissato il supporto femmina per l'incastro con il sedile. Nel telaio dello schienale è saldato inferiormente un tubo a sezione rettangolare e trasversalmente un tubo di irrigidimento, a sezione quadrata. Il telaio del sedile è raccordato trasversalmente, mediante saldatura, da piastre rettangolari aventi funzione di sostegno dell'imbottitura. L'imbottitura è realizzata in poliuretano flessibile autoestinguente, stampato a freddo, con densità di 45/50 kg/mc. Caratteristiche tecniche MOVIMENTAZIONE: Lo schienale è collegato con le due fiancate mediante coppia di cerniere in alluminio costituiti da due valve ciascuno che si uniscono con 4 viti metrich. Il sedile, collegato allo schienale da due cerniere che ne consentono la rotazione verso il basso, si incastra sulle due fiancate mediante due maschi in lamiera stampata e piegata che si uniscono nelle rispettive prese femmina predisposte realizzate in alluminio . La poltrona è richiudibile in modo da risultare, una volta piegata, con un ingombro totale di 48x20x80H. Caratteristiche tecniche ACCESSORI da intendersi compresi nella fornitura: predisposizione per tavoletta nella fiancata destra compresa l'installazione della tavoletta scrittoio antipanico destra in laminato stratificato colore nero, sedia con bracciolo superiore in legno massello di acero verniciato in colore naturale con foro per inserimento tavoletta scrittoio, gancio lungo con materiale antiscivolo sul lato a contatto con il pavimento e con spazio per alloggiamento borse, gancio da realizzare su misura al fine di formare file di poltrone con disposizione arcuata come da progetto, poltrone fornite con ruote al posto dei piedini fissi per facilitare la movimentazione della singola poltrona, rivestimenti in materiale e colore a scelta del D.L. sulla base di tre campioni materiale di tipo diverso proposti dalla ditta appaltatrice sulla base di quelli forniti a catalogo dalla ditta produtrice e comunque materiali di tipo ignifugo. Compresi la fornitura dei materiali, il trasporto, carico e scarico, montaggio e installazione, e comprese eventuali opere murarie, compresi i materiali minuti di consumo, il tutto secondo la formula chiavi in mano per d'arte l'opera finita a regola d'arte. Le poltrone devono essere omologate in classe 1 IM di reazione al fuoco.

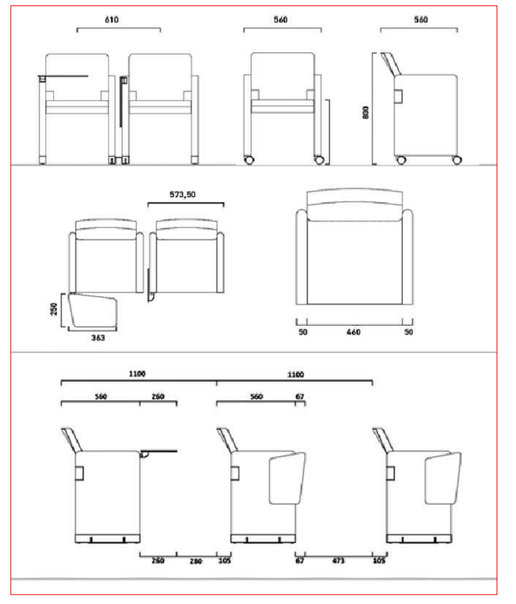

COMUNE PUTIFIGARI

PROGETTO DEFINITIVO - ESECUTIVO

LAVORI DI COMPLETAMENTO PER LA REALIZZAZIONE DELL'AUDITORIUM 2° LOTTO ESECUTIVO

TAV. GR. PROG. 02	ELABORATI: PIANTA PIANO T° ARREDATA ANALISI MATERIALI RIVESTIMENTI E ARREDAMENTI	SCALE GRAFICHE:

Sindaco:
dr. Gian Carlo Carta

Ufficio Tecnico Comune di Putifigari

***R.U.P.** Arch. P.T. Jose Angel Delogu*

Progettista:
Arch. P.T. Jose Angel Delogu

Collaboratore:
Ing. Massimiliano Carboni

Direttore Lavori
Ing. Massimiliano Carboni

- APPALTO - PUTIFIGARI LUGLIO 2012

6) Rivestimenti esterni

FORNITURA E POSA IN OPERA DI LASTRE IN TRACHITE, spessore cm 3 in lastre lavorate gia' levigate in stabilimento nelle facce in vista, per soglie, alzate di scale, spallette e simili, poste in opera con malta cementizia dosata a 400 Kg/mc d'impasto o idoneo collante; compresa la sigillatura; la formazione dei biselli e/o con finitura stondata e formazione dei gocciolatoi; compresa la lavorazione di spezzi speciali per la formazione di parti curvilinee a pezzo unico o singoli a seguito di misura di dettaglio in opera anche a mezzo di realizzazione di forme in cartone o altro materiale idoneo; compresa la ripresa dell'intonaco a ridosso delle lastre e le tinteggiature; sono compresi i trasporti, sia verticali che orizzontali, l'avicinamento al punto di posa, gli sfridi, i tagli o le eventuali lavorazioni che si rendessero necessarie in cantiere per la posa in opera e qualunque altro onere e magistero per dare il tutto realizzato a perfetta regola d'arte secondo le necesita e le indicazioni della D.L. e dare il lavoro finito a regola d'arte. Compresa la fornitura e posa di pezzi in misure speciali e spessore 3cm con tonalità di colore differenti per formare effetti di bicromia e disegni geomettrici come da dettaglio esecutivo in opera. Materiale in opera: lastre di TRACHITE locale di origine silicea (tipo Ittiri), provenlente da ditta con cave sarde autorizzate, nell'aspetto , caratteristiche e colori a scelta del D.L.

ESEMPIO RIVESTIMENTO