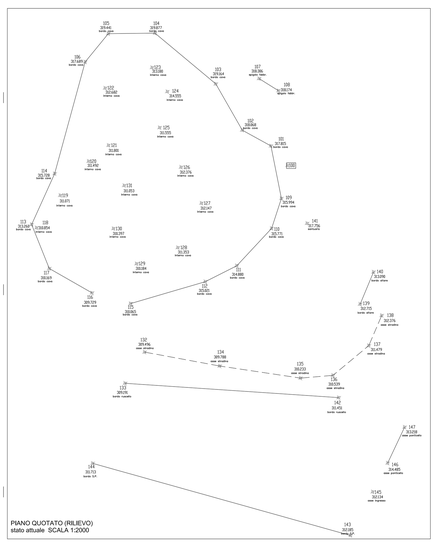

LEGENDA:

- 125 — Progressivo punti rilevato
- 385,59 — Quota altimetrica rilevata
- terra vista — Descrizione punto rilevato

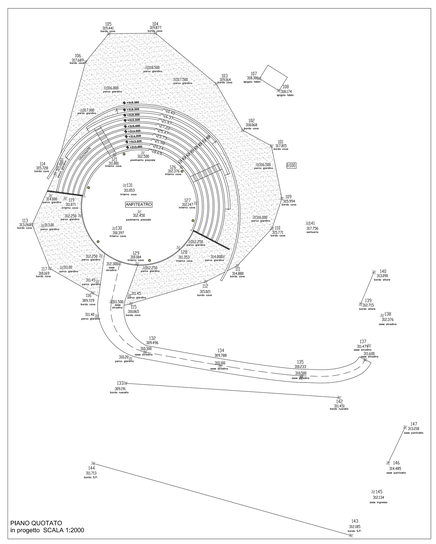

LEGENDA:

- 125 — Progressivo punti rilevato
- 385,59 — Quota altimetrica rilevata
- 32,58 — Quota altimetrica in PROGETTO
- terra vista — Descrizione punto rilevato e di progetto

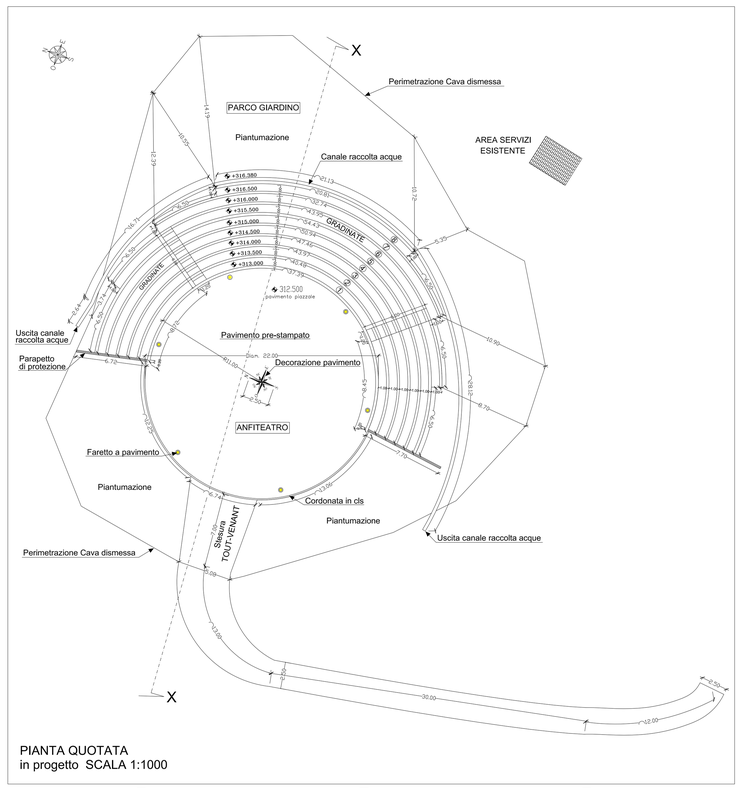

PIANTA QUOTATA
in progetto SCALA 1:1000

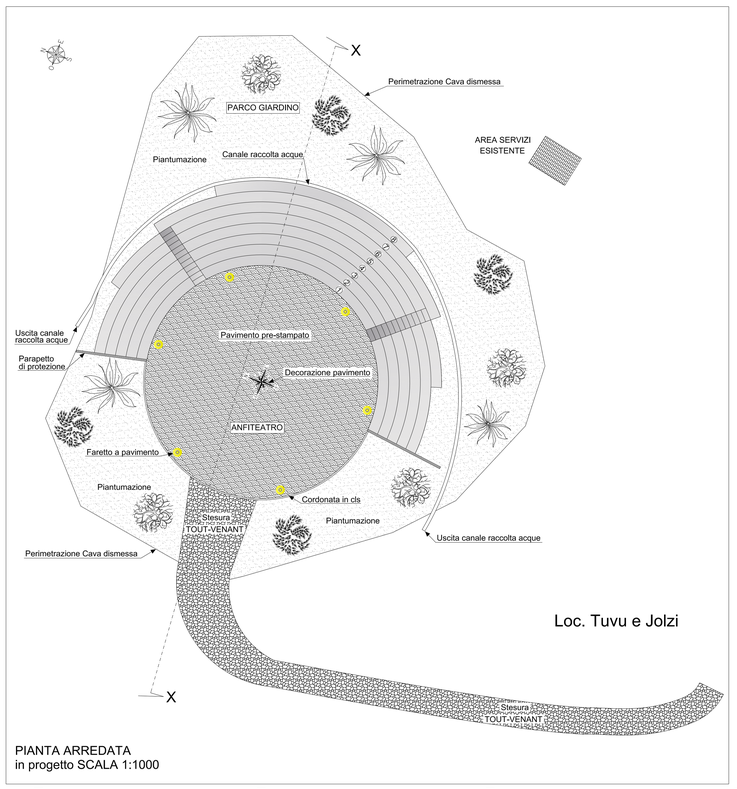

PIANTA ARREDATA
in progetto SCALA 1:1000

COMUNE DI PUTIFIGARI
PROVINCIA DI SASSARI

PROGETTO DI:

Realizzazione di un Anfiteatro integrato nella roccia circostante con rispettivo Piazzale

Interventi di recupero ambientale di aree interessate da Attività Estrattive Dismesse
Determinazione Regionale Prot. 21311 - Rep. n° 868 - del 30/12/2008

PRELIMINARE		SCALE	TAVOLA	DATA
DEFINITIVO	X	1:100 1:200 1:500 1:1000 1:2000	B.6	GENNAIO 2011
ESECUTIVO	X	1:50 1:100 1:200 1:500 1:1:1		

ELABORATI

PIANI QUOTATI E PIANTE DI PROGETTO

PROTOCOLLI

IL PROGETTISTA E DIRETTORE DEI LAVORI
GEOM. FRANCESCO SERRA
Str. Vic. S.Maria di Lu Gatu n°19 - 07100 - Sassari - Tel./Fax 079 261697
Cell. 347 3360767 - serra1@tiscali.it

IL RESPONSABILE DEL PROCEDIMENTO

IL SINDACO
Dott. Giancarlo Carta