Prospettiva

Scala 1:1000

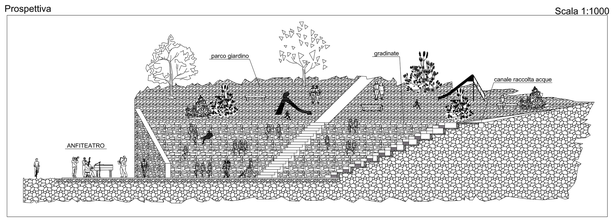

Sezione X-X

Scala 1:500

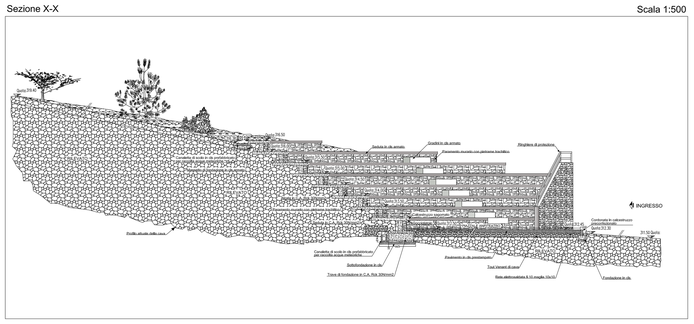

PARTICOLARE COSTRUTTIVO 2

Armatura fondazioni e murature in c.a.

Scala 1:10

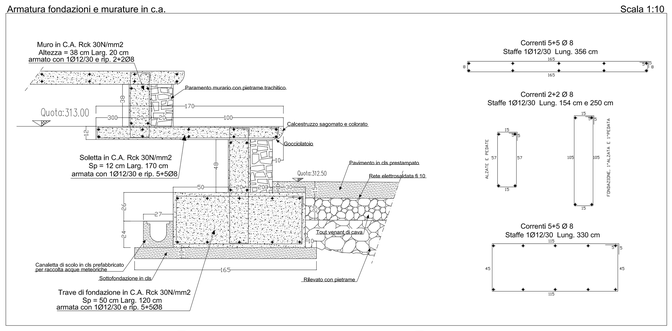

Correnti 5+5 Ø 8
Staffe 1Ø12/30 Lung. 356 cm

Correnti 2+2 Ø 8
Staffe 1Ø12/30 Lung. 154 cm e 250 cm

Correnti 5+5 Ø 8
Staffe 1Ø12/30 Lung. 330 cm

PARTICOLARE COSTRUTTIVO 1

Dettaglio gradinate e piazzale

Scala 1:20

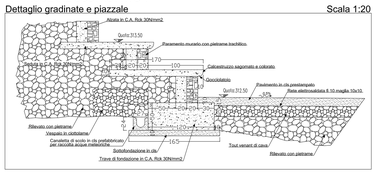

COMUNE DI PUTIFIGARI

PROVINCIA DI SASSARI

PROGETTO DI:

Realizzazione di un Anfiteatro integrato nella roccia circostante con rispettivo Piazzale

Interventi di recupero ambientale di aree interessate da Attività Estrattive Dismesse

Determinazione Regionale Prot. 21311 - Rep. n° 868 - del 16/12/2008

PRELIMINARE		SCALE:		TAVOLA	DATA
DEFINITIVO	X	1:100	1:1000	B.7	GENNAIO 2011
ESECUTIVO	X	1:20	1:500		
		1:5	1:200		

ELABORATI

SEZIONE - PROSPETTIVA E PARTICOLARI

PROTOCOLLI

IL PROGETTISTA E DIRETTORE DEI LAVORI

GEOM. FRANCESCO SERRA

Via Vic. Emanuele II n.1 Sanluri - P.IVA 03719 - Sassari - Via Pua 47/b 08100 Nuoro - Cell. 347 3566767 - serra1@tiscali.it

IL RESPONSABILE DEL PROCEDIMENTO

IL SINDACO

Dott. Giancarlo Carta