




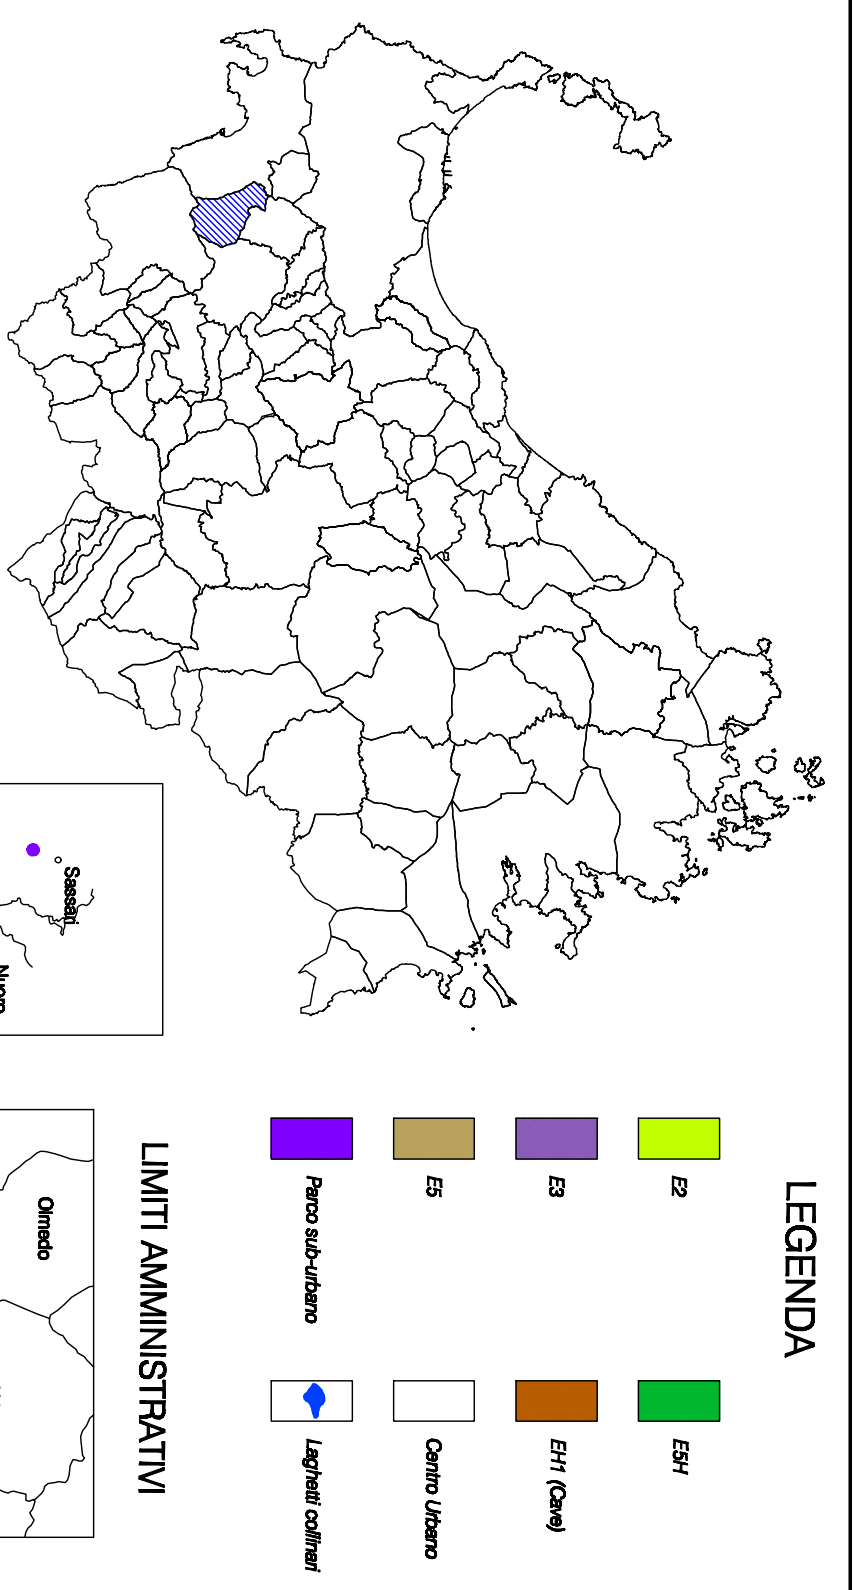

Nord Sardegna Provincia di Sassari

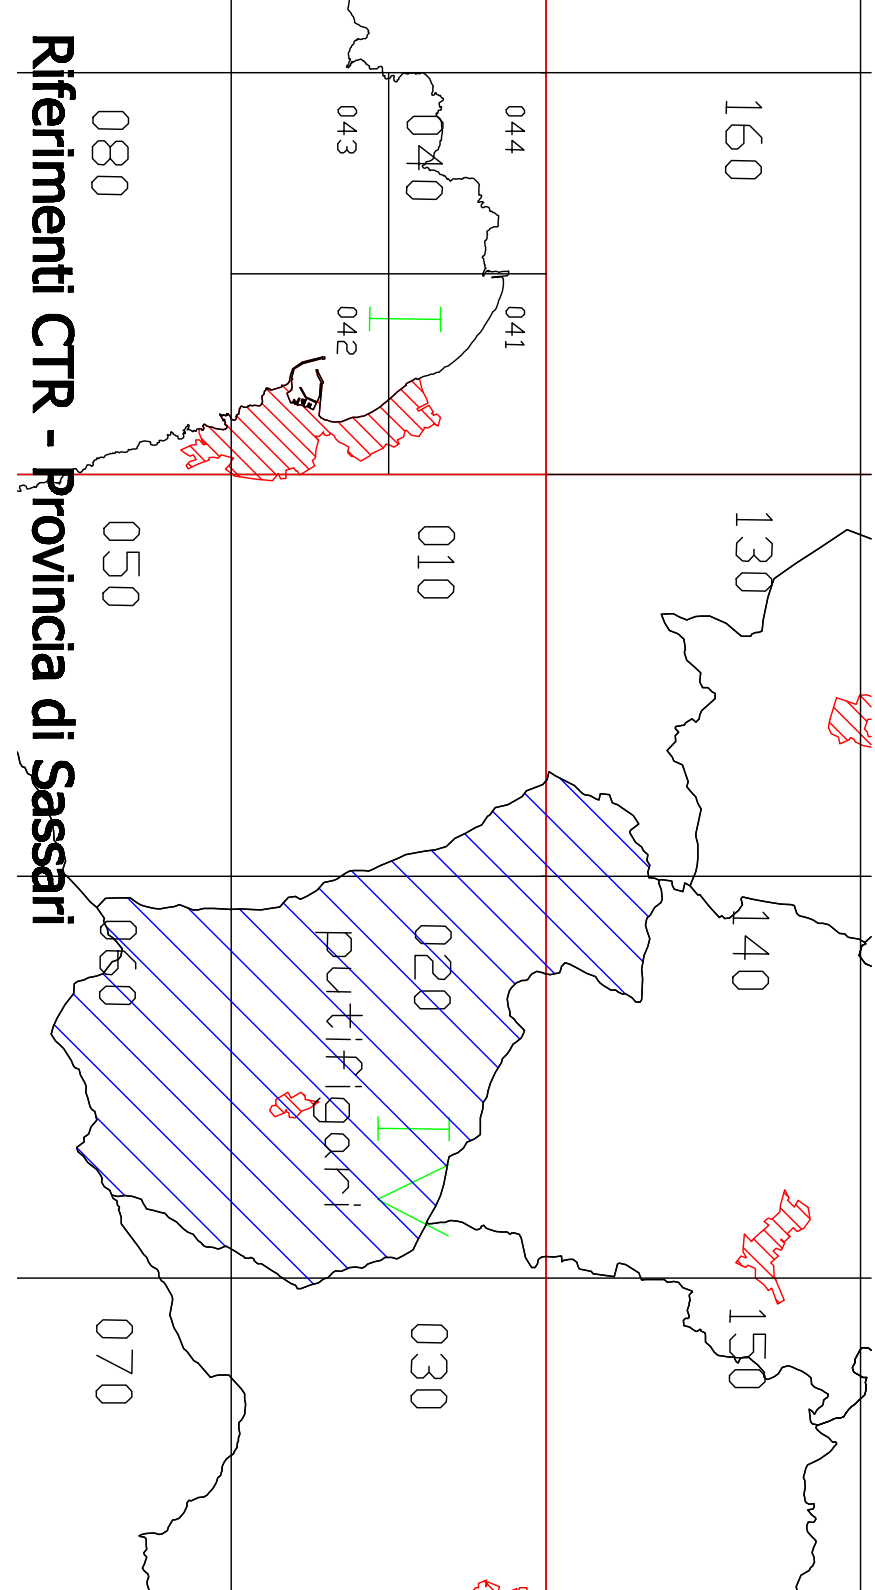

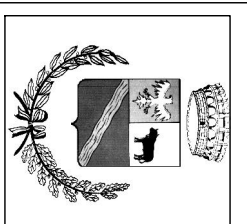

Comune di Putifigari
Provincia di Sassari

Oggetto

RECUPERO STRADA VICINALE "SILAI"
IN AGRO DI PUTIFIGARI

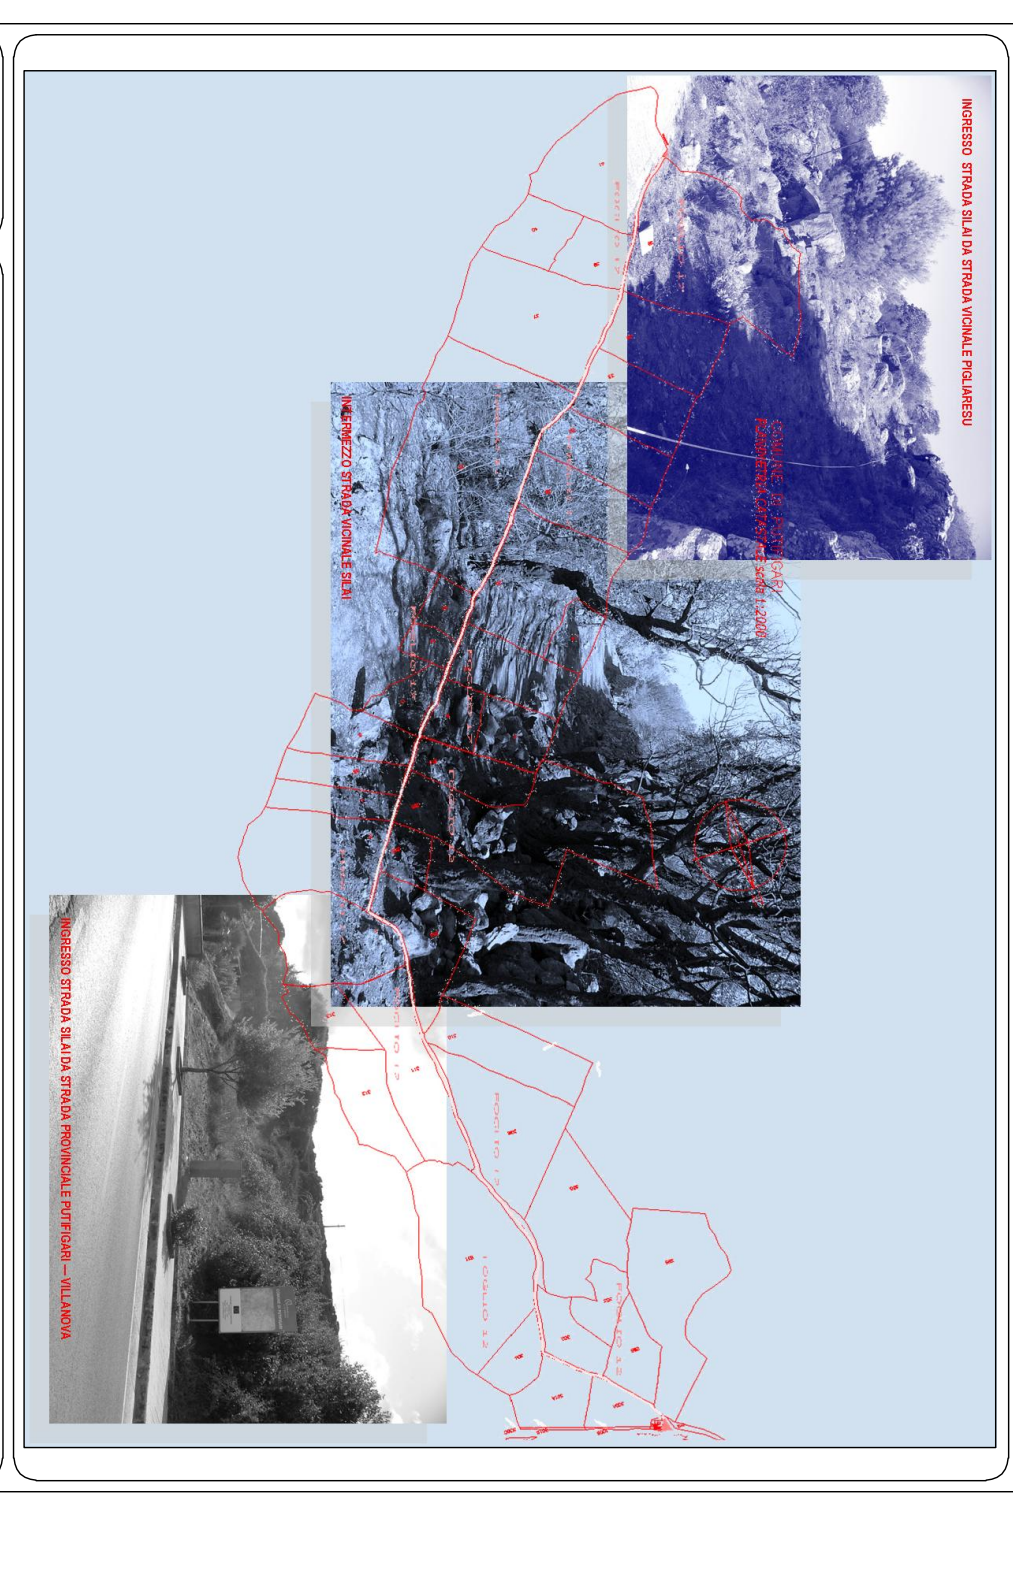


Tavola
01

Elaborato
STATO RIELABORAZIONE PROGETTO 2005
Inquadramento geografico urbanistico

Scala:1:5000

Comitante Opera
Progettazione Opera
Responsabile Progettamento
D.L. Opera
Impresa Appaltatrice

Comune Putifigari
Ing. Massimiliano Carboni
Arch. Jose Angel Delogu
Ing. Massimiliano Carboni



Progettista e Direttore Lavori
Ing. Carboni Massimiliano

Studio Tecnico
Via Rolando n° 15 cap 07100
Sassari (SS)
Tel. 399564039
e-mail carbonimassimiliano@tiscali.it

Viso del R.U.P.
Arch. Jose Angel Delogu

STUDIO TECNICO
Dott. Ing. Massimiliano Carboni

Data
OTTOBRE 2011

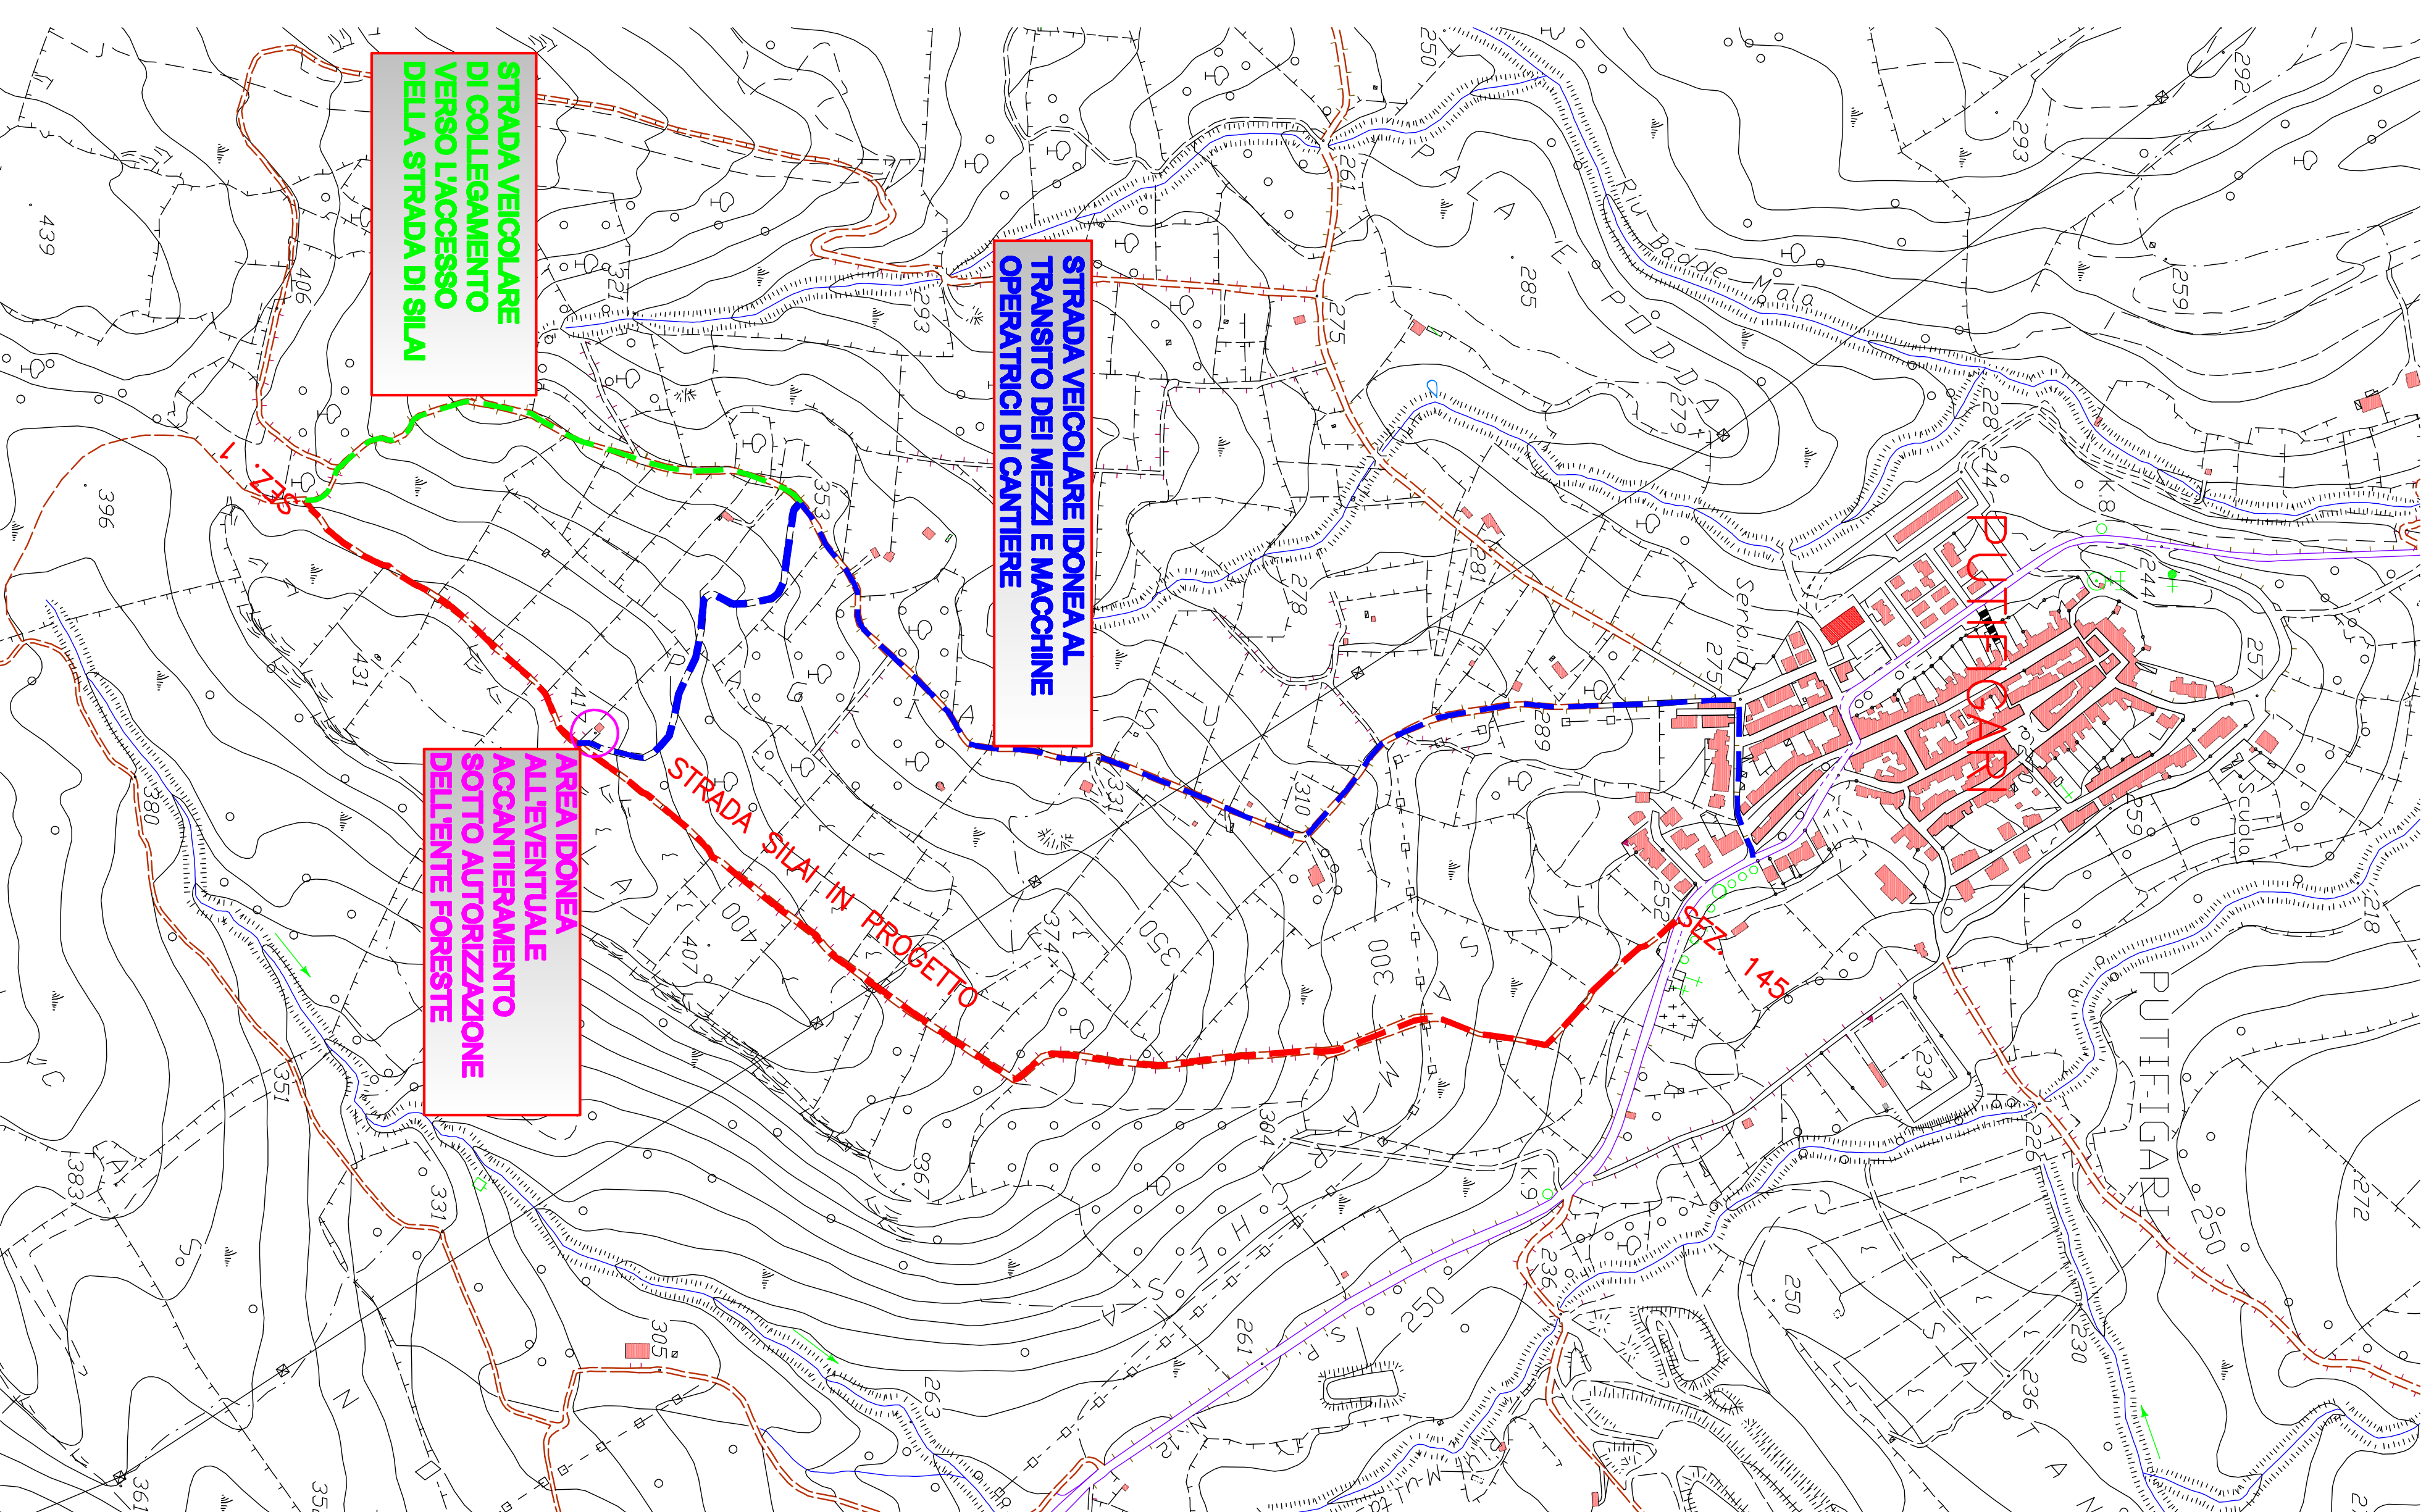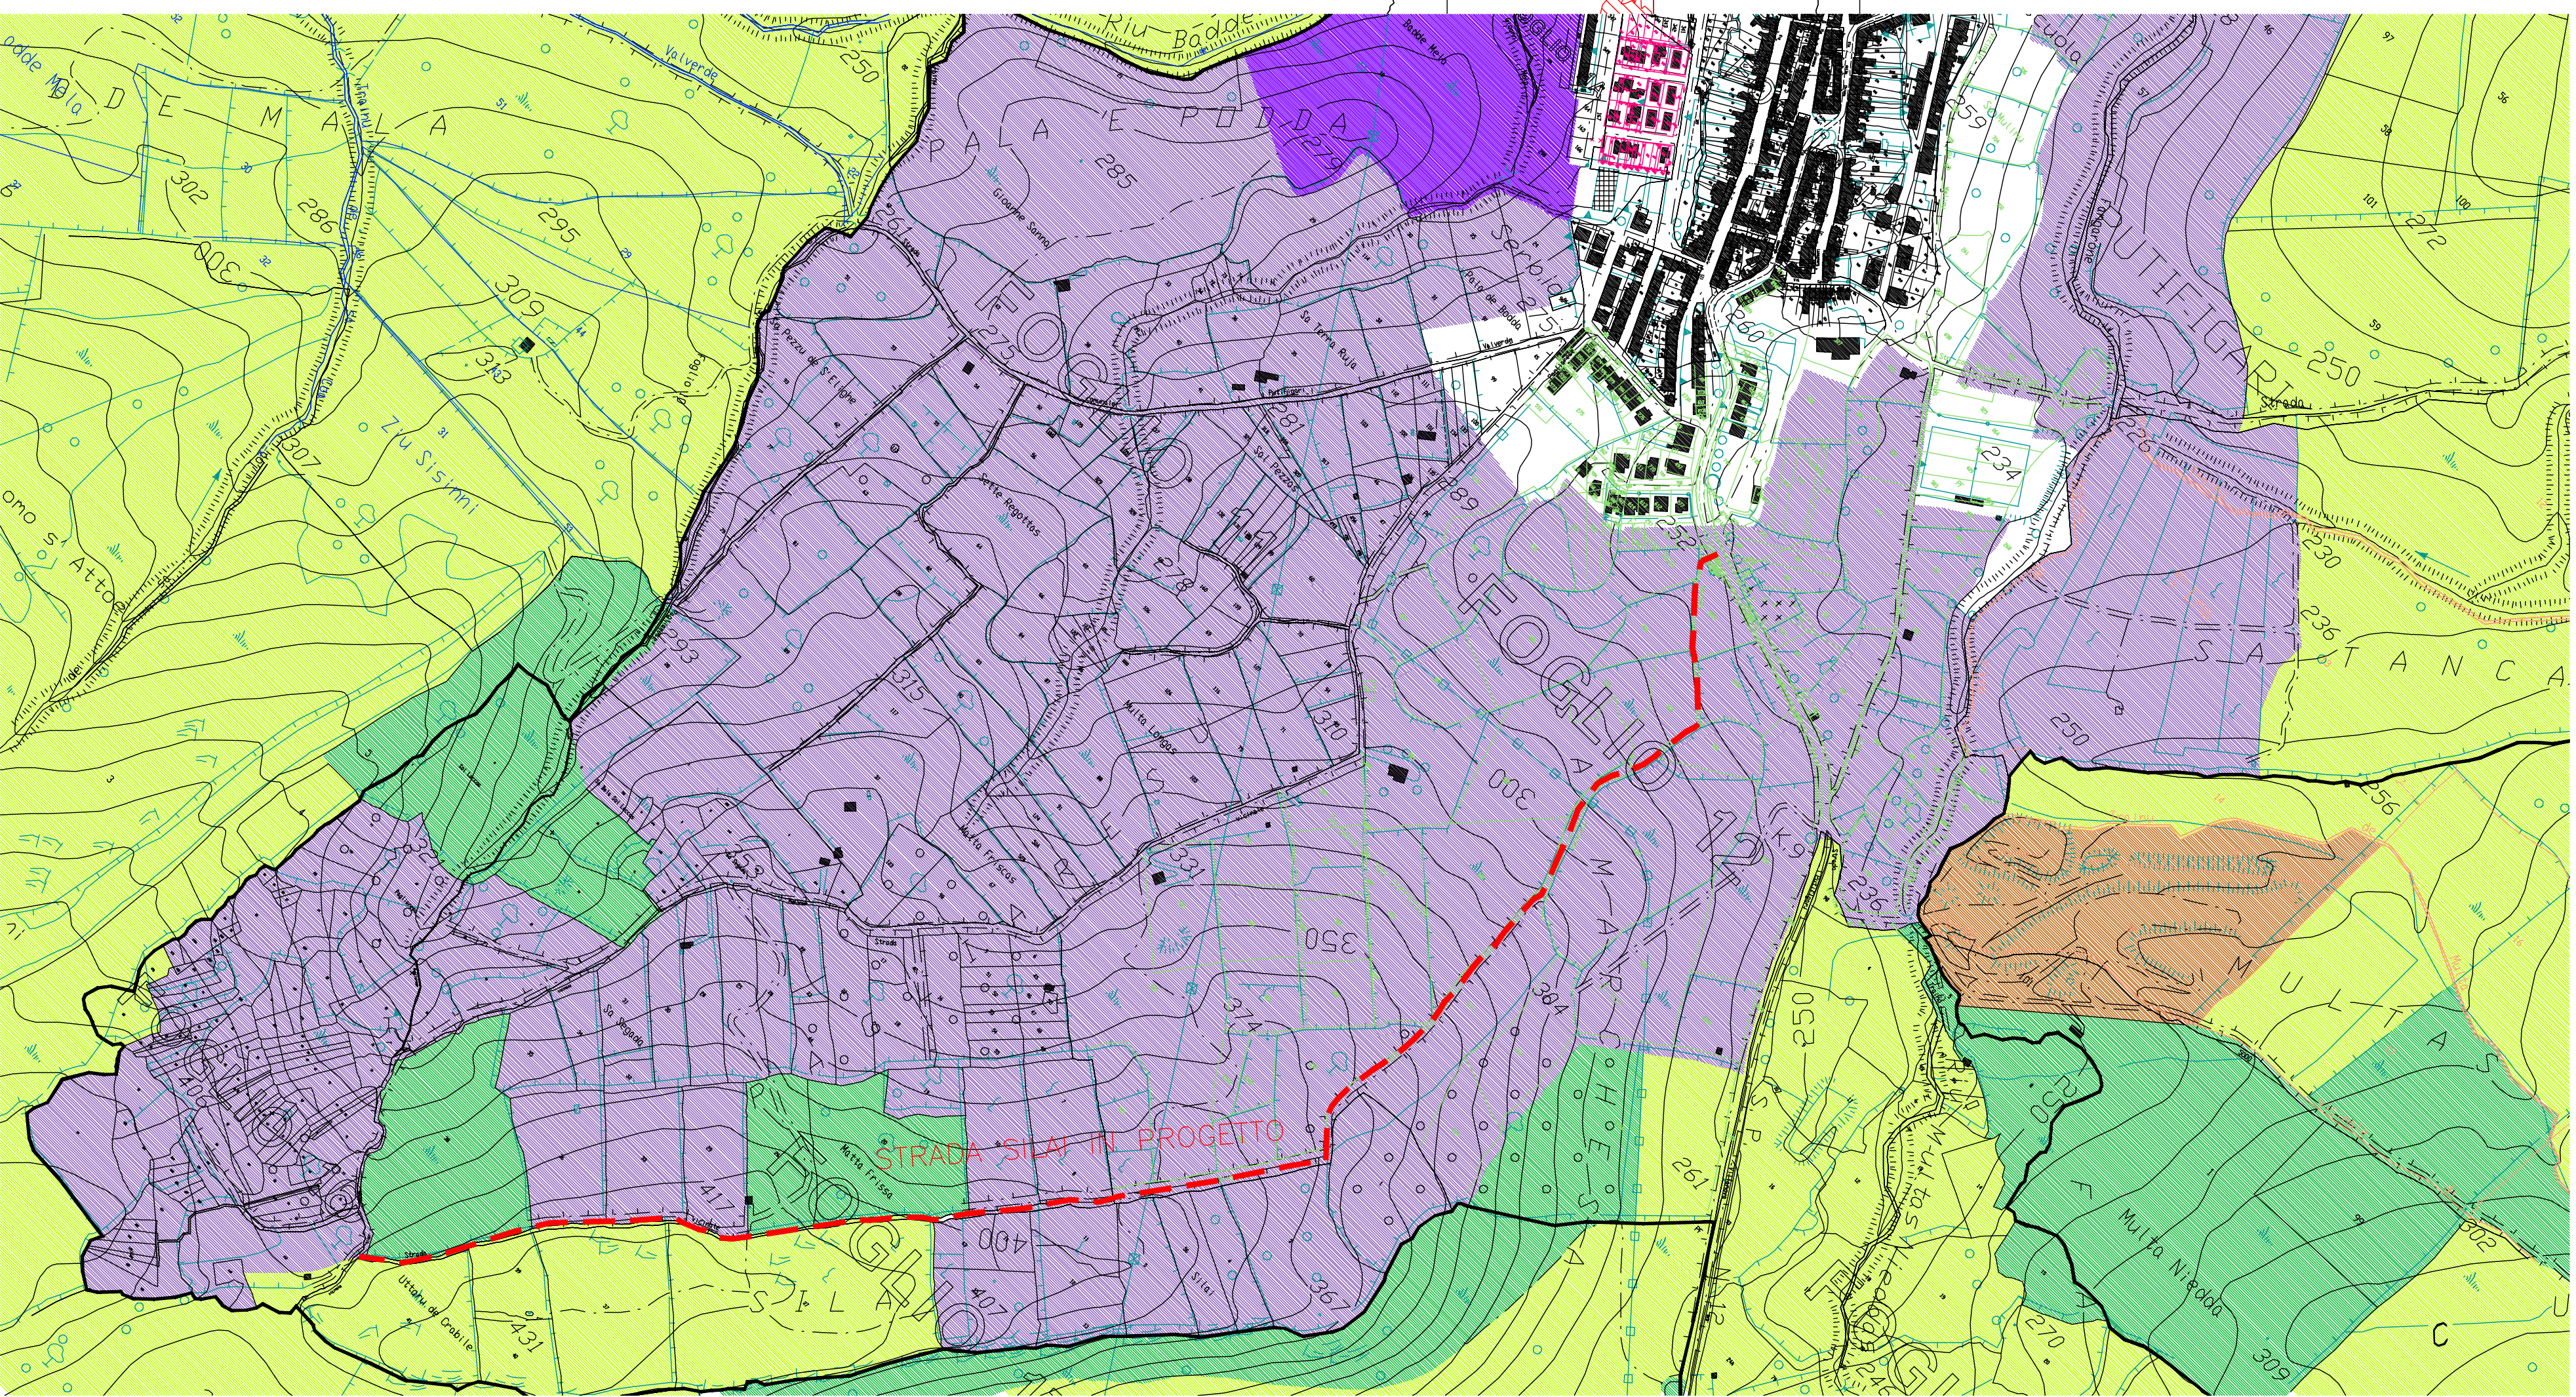

Stralido tavola PUC scala 1:5000

CTR scala 1:5000