
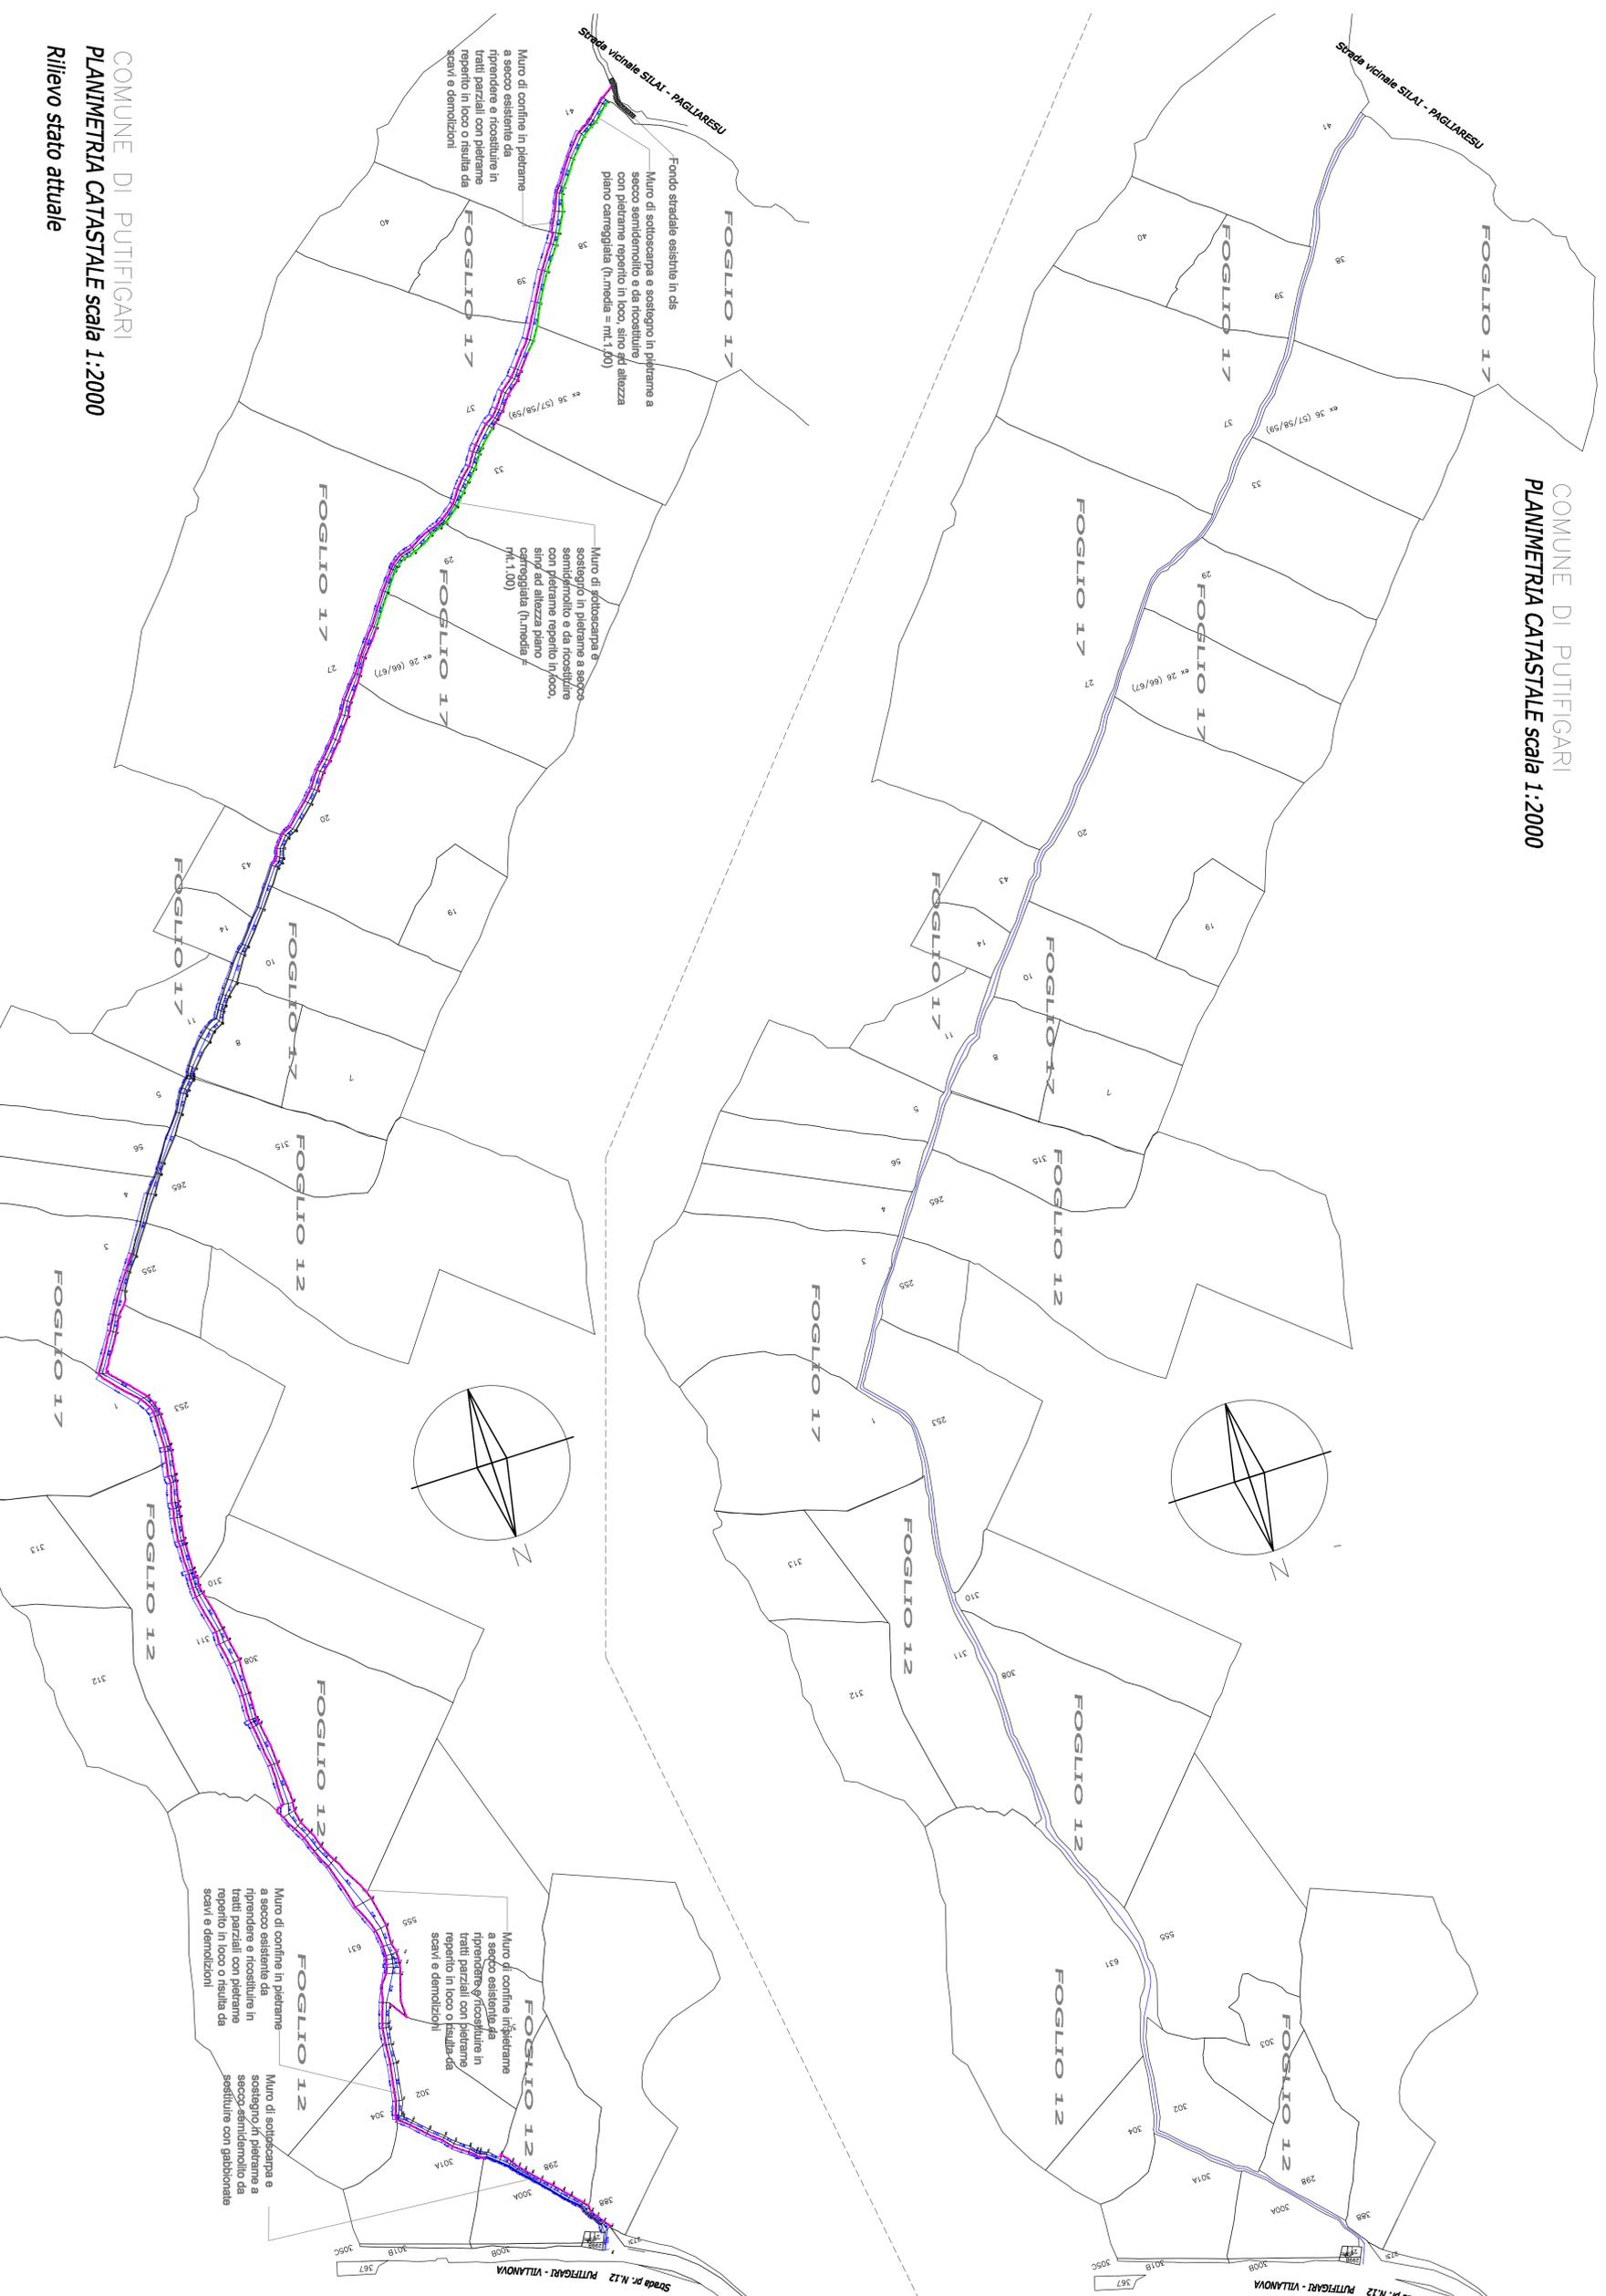


COMUNE DI PUTIFIGARI  
 PLANIMETRIA CATASTALE scala 1:2000

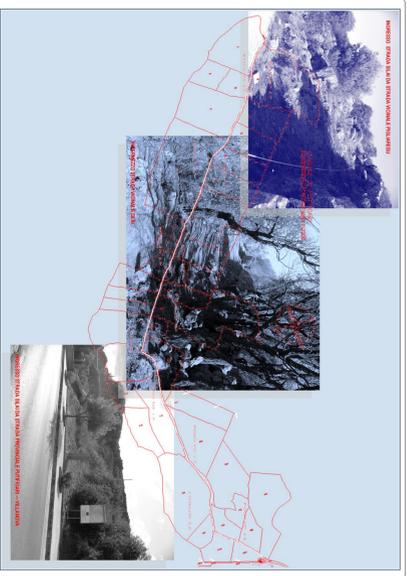

**Comune di Putifigari**  
 Provincia di Sassari

Progetto Esecutivo Opera Pubblica  
**OGGETTO** RECUPERO STRADA VICINALE "SILAI" IN AGRIO DI PUTIFIGARI



**Tavola** 02 **Elaborato** STATO RIELABORAZIONE PROGETTO 2005  
 Planimetria Catastale  
 Rilievo stato attuale

Scala: 1:2000

Comittente Opera  
 Progettazione Opera  
 Responsabile Progettamento  
 D.L. Opera  
 Impresa Appaltatrice

Comune Putifigari  
 Ing. Massimiliano Carboni  
 Arch. Jose Angel Deagu  
 Ing. Massimiliano Carboni

Progettista e Direttore Lavori  
 Ing. Carboni Massimiliano

Studio Tecnico Dett. Ing. Massimiliano Carboni  
 Studio Tecnico  
 Via Balducci n° 15 cap. 07100  
 Sassari (SS)  
 Tel. 3496040289  
 e-mail carboni@studioct.com

Viso del R.U.P.  
 Arch. Jose Angel Deagu

Data OTTOBRE 2011

COMUNE DI PUTIFIGARI  
 PLANIMETRIA CATASTALE scala 1:2000  
 Rilievo stato attuale