Studio Professionale
Per. Ind. Franci Marco

Via Sulcis n. 13/I
tel 079/5906637
07100 - SASSARI

COMUNE DI PUTIFIGARI (SS)

ADEGUAMENTO E COMPLETAMENTO ALLE NORME E LEGGI IN MATERIA DI SICUREZZA DELL'IMPIANTO DI ILLUMINAZIONE PUBBLICA DEL COMUNE DI PUTIFIGARI. (2° LOTTO)

fase progettuale: PROGETTAZIONE ESECUTIVA

scala: 1:500

titolo del disegno: **IN PROGETTO : PLANIMETRIA ILLUMINAZIONE PIAZZETTA**

tavola: **4**

Il tecnico incaricato: **Per. Ind. Marco Franci**

collaboratori
Calcol. strutturali: **Dott. Ing. Rubatta A. M.**

Il Committente: **Amministrazione comunale**

presentazione prog. preliminare	data	presentazione prog. esecutivo	data Gennaio 2011
presentazione prog.definitivo	data	approvazione	data

nel rispetto della normativa vigente sono riservati i diritti di riproduzione e di utilizzo da parte di terzi

PARTICOLARE ARMATURA STRADALE TIPO " DISANO " SERIE " MINI TONALE " O EQUIVALENTE COMPLETA DI LAMPADA SAP-T 100W, v.a.IP447, v.i.IP667; DOPPIO ISOLAMENTO.

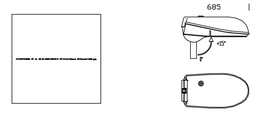

FUORI SCALA

LEGENDA SIMBOLOGIE ELETTRICHE

- Armatura stradale su palo con lampada SAP 100W, doppio isolamento, esistente.
- Armatura stradale su palo con lampada SAP 100W, doppio isolamento.
- Armatura stradale su staffa a parete con lampada SAP 100W, doppio isolamento.
- Palo esistente
- Pozzetto di derivazione esistente
- Cavidotto interrato doppia camera FU15 esistente

N.B.:
LA SIMBOLOGIA CONTRADDISTINTA DAL COLORE GRIGIO SCURO RISULTA ESISTENTE

PARTICOLARE ARMATURA STRADALE SU STAFFA A PARETE CON LAMPADA SAP 100W, DOPPIO ISOLAMENTO

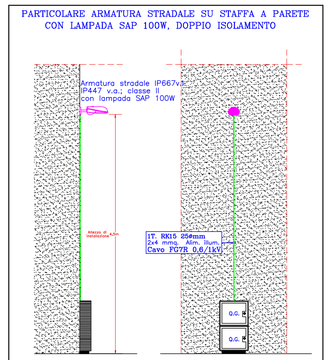

FUORI SCALA

STATO IN PROGETTO
PARTICOLARE CENTRO LUMINOSO: PALO DI SOSTEGNO, ARMATURA STRADALE

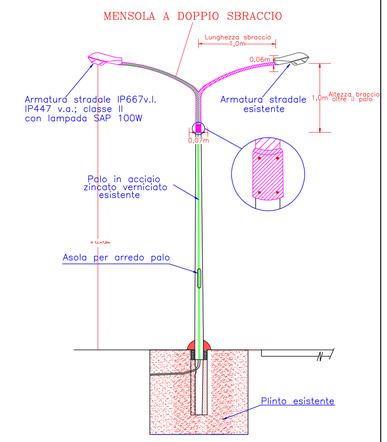

FUORI SCALA

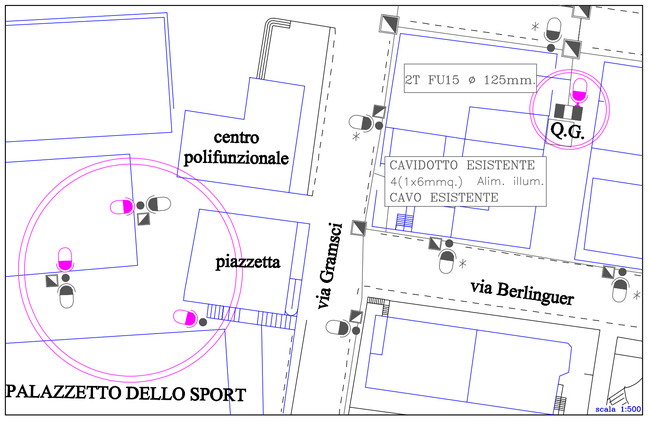

STATO ATTUALE
PARTICOLARE CENTRO LUMINOSO: PALO DI SOSTEGNO, ARMATURA STRADALE

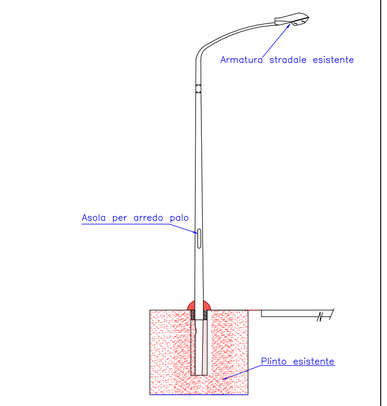

FUORI SCALA