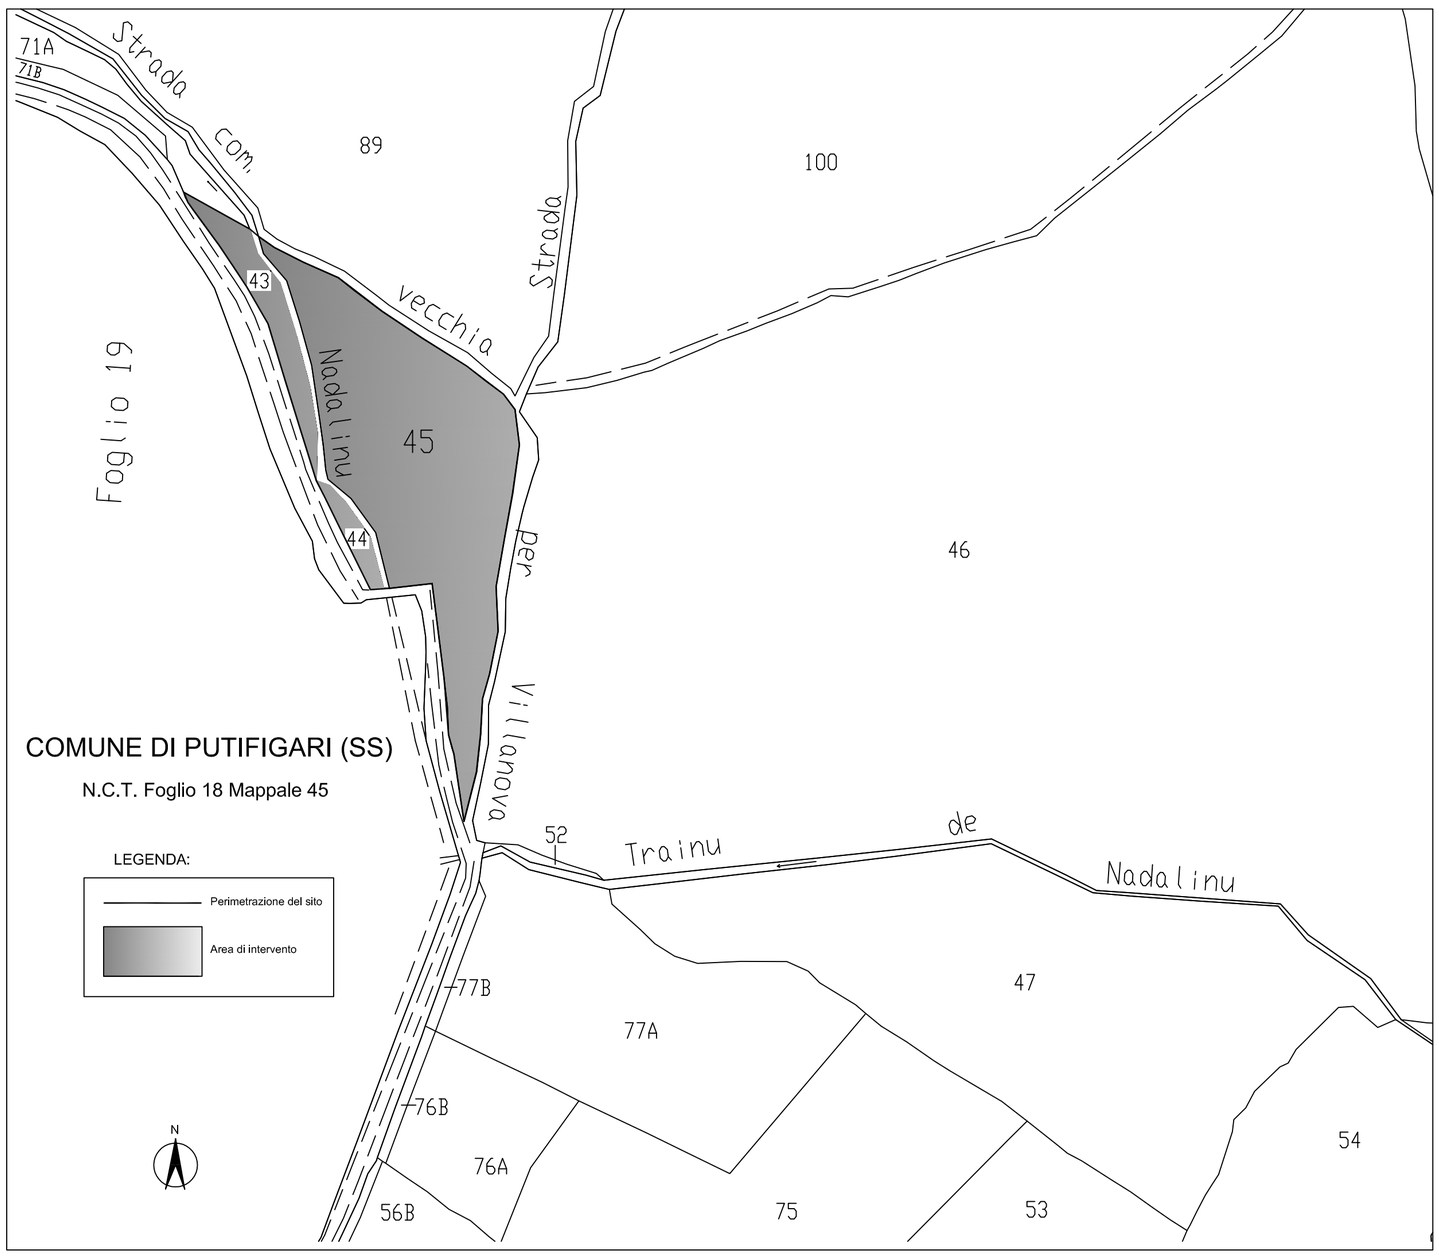

COMUNE DI PUTIFIGARI

PROVINCIA DI SASSARI

PROGETTO DI:

Realizzazione di un Anfiteatro integrato nella roccia circostante con rispettivo Piazzale

Interventi di recupero ambientale di aree interessate da Attività Estrattive Dismesse

Determinazione Regionale Prot. 21311 - Rep. n° 868 - del 16/12/2008

		SCALE:			TAVOLA	DATA
PRELIMINARE					B.3	GENNAIO 2011
DEFINITIVO	X	1:500	1:10.000			
		1:100	1:2.000	☒		
ESECUTIVO	X	1:50	X = 1:1			
		1:20	Y = 1:1			

ELABORATI

PLANIMETRIA CATASTALE

PROTOCOLLI

IL PROGETTISTA E DIRETTORE DEI LAVORI

GEOM. FRANCESCO SERRA

Str.Vic. S.Maria di Lu Gardu n°18 - 07100 - Sassari - Tel./Fax 079 4816887

Cell. 347 5466767 - serra.f@tiscali.it

IL RESPONSABILE DEL PROCEDIMENTO

.....

IL SINDACO

Dott. Giancarlo Carta

.....