



Fondo stradale esistente in dis
 Muro di sottoscarpa e sostegno in pietrame a secco semidemolito e da ricostruire con pietrame reperito in loco, sino ad altezza piano carreggiata (h.media = mt. 1,00)

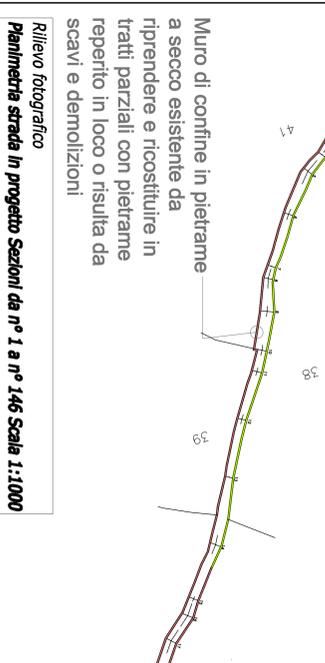


Possibili tratti di strada da allargare in corso di esecuzione solo a seguito di cessione volontaria

Muro di sottoscarpa e sostegno in pietrame a secco semidemolito e da ricostruire con pietrame reperito in loco, sino ad altezza piano carreggiata (h.media = mt. 1,00)

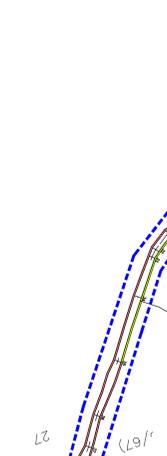

Rilievo fotografico da Sez. n° 146 a Sez. n° 70

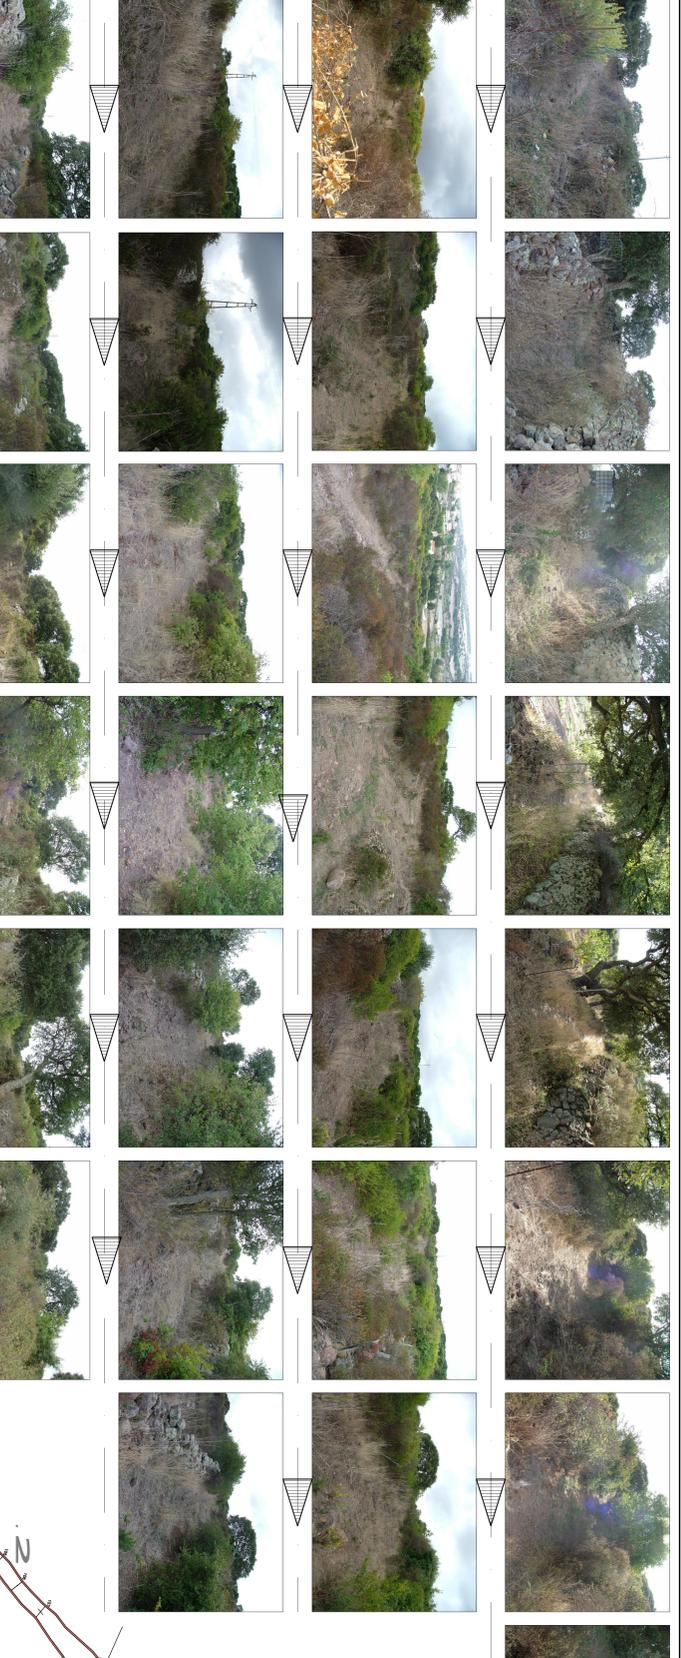


Possibili tratti di strada da allargare in corso di esecuzione solo a seguito di cessione volontaria

Muro di confine in pietrame a secco esistente da riprendere e ricostruire in tratti parziali con pietrame reperito in loco o risulta da scavi e demolizioni

Muro di sottoscarpa e sostegno in pietrame a secco semidemolito da sostituire con gabionate



Comune di Puttifigari
 Provincia di Sassari
 Progetto Esadito Opere Pubbliche
OGGETTO RECUPERO STRADA VICINALE "SILAI" IN AGRIO DI PUTTIFIGARI

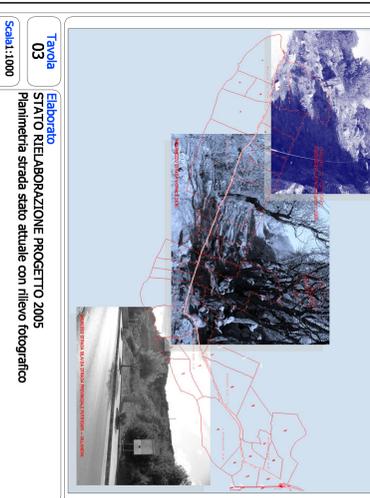

STUDIO TECNICO
 Ing. Massimo Carboni
 Arch. Josep Angel Deagu
 Ing. Alessandrino Carboni
 Ingegneria Agraria

Comune Puttifigari
 Ing. Massimo Carboni
 Arch. Josep Angel Deagu
 Ing. Alessandrino Carboni
 Ingegneria Agraria

Elaborato
 STATO RELABORAZIONE PROGETTO 2005
 Planimetria strada stato attuale con rilievo fotografico


Scala 1:1.000

Tavola
 03

Comitato di Opera
 Ing. Massimo Carboni
 Arch. Josep Angel Deagu
 Ing. Alessandrino Carboni
 Ingegneria Agraria

Progettista e Direttore Lavori
 Ing. Corneo Massimo

Viso del R.U.P.
 Arch. Josep Angel Deagu
 07/08/2011

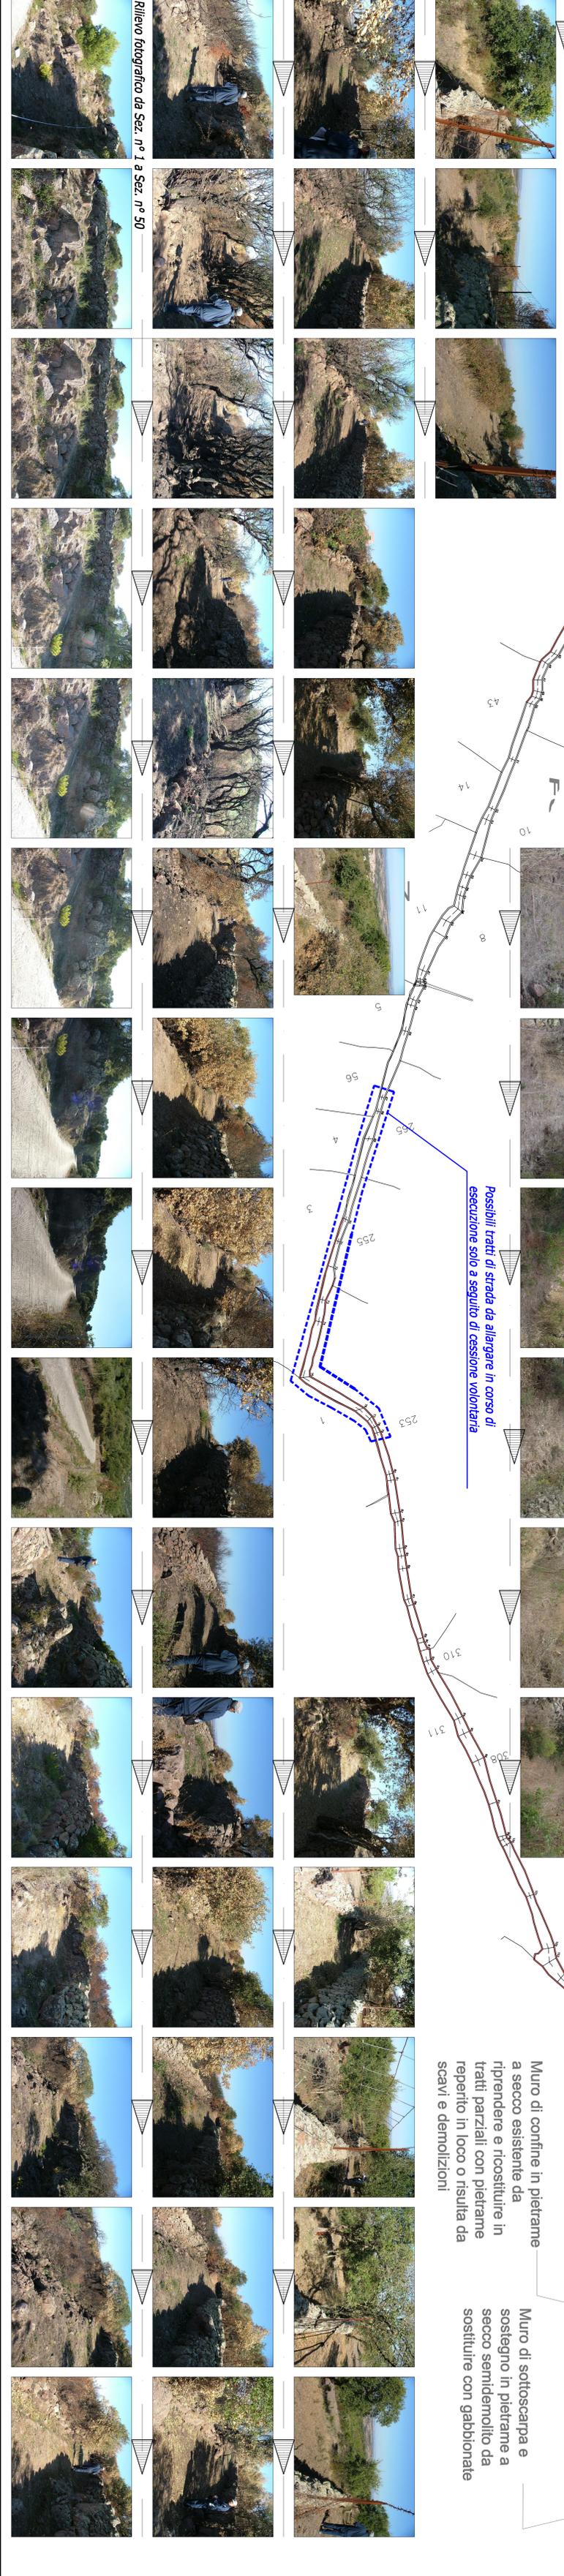

Rilievo fotografico da Sez. n° 1 a Sez. n° 50

Rilievo fotografico da Sez. n° 146 a Sez. n° 70

Rilievo fotografico da Sez. n° 146 a Sez. n° 70

