ABACO INFISSI SCALA 1:20

06) Infissi esterni (sopra luce su tipo 01)

Struttura in vetrocemento per pareti piane verticali, divisori, parapetti costituita da vetromattoni a norma UNI 7440 annegati e posati in opera con malta speciale di colore bianco (tipo vetromix marca colmef) per la posa e la sigillatura dei vetromattoni con uso di distanziatore in resina sintetica per spessori fughe di 1cm, formante un reticolo di travetti incrociati, convenientemente armati, intervetro 1 cm, compresa armatura metallica in direzione orizzontale e verticale con tondini di ferro per C.A. ø 6, le armature provvisorie di sostegno, le fasce piane perimetrali da 6x6 cm in calcestruzzo ove previste dalla D.L., ala per strutture gettate direttamente in opera od eseguite fuori opera e successivamente posta in opera, compresa la stuccatura finale con malta bianca e la pulitura finale dei mattoni. Utilizzo di mattoni in vetrocemento colorato quadrati di dimensioni minime 19x19cm, spessore 8 cm, o 19x9cm, spessore 8 cm; composizione e disposizione geometrica dei mattoni secondo disegno esecutivo fornito dalla D.L.; Colori a scelta della D.L. anche per la formazione di composizioni in bicromia.

05) Infissi esterni (tipo 01 / 02 / 03)

INFISSO DI FINESTRA E/O PORTA FINESTRA IN PVC, CON FINITURA LEGNO, rigido, anturto, stabilizzato, in profilati estrusi a pIu' camere prodotti in conformita' a alle norme UNI-DIN e con marchio di qualit' a rilasciato da istituti ufficiali; con giunzioni realizzate con saldatura a compenetrazione, con rinforzi metallici e guarnizioni di tenuta saldabile; completo di accessori di posa, movimento e chiusura; controcassa a murare in profilato zincato. Comprese motorizzazioni elettriche per parti con quota superiore al 2 m dal pavimento. Compresa fornitura e posa di VETROCAMERA ISOLANTE stigliato a freddo, composto da cristalli Float trasparenti incolore spessore 6/7-12-11/12, antifortunistico internamente e antibrezione all'esterno. Data in opera compreso le opere murarie e la registrazione dell'infisso.

07) Infissi interni (tipo 04 A/B/C/D)

PORTA INTERNA AD ANTA CIECA O CON VETRATA ANTINFORTUNISTICA con vetro stratificato 6/7 mm, dimensioni cm L 70-80-90-100x H 210 -220-240 , avente: anta mobile a battente, o libro, o scorrevole a vista o scomparsa, dello spessore finito di mm 44 circa o maggiori, eseguita con un'intelaiatura in legno di abete con tacco di rinforzo in corrispondenza della serratura. Tamburata con pannelli fibrolegnosi di MDF di mm 15 al grezzo e struttura alveolare a celle interconnunicanti. Disegni secondo modello, ricavati con incisioni realizzate a pantografo. Lati di battuta a zaino ricavati nell'anta. Telaio in listellare impiallacciato della sezione di mm 105x40 circa con apposite fresature per falletta dei coprifili e per l'alloggiamento della guarnizione di battuta. Coprifili in listellare impiallacciato della sezione di mm 70x10 circa o maggiori con alette per il fissaggio sul telaio, coprifili con profilo angolare o stondato . Cerniere tipo anuba in acciaio ottonato. Chiusura con serratura tipo patent e comando con maniglia compresa nel prezzo in Acciaio Inox Lucido e/o satinato . Verniciatura al poliuretano pigmentato bianco o colorato con colori pastello con finitura satinata e/o lacata con colori RAL previa mano di fondo e carteggiatura di tutte la parti a vista, compresi trattamenti con speciali vernici ignifughe. La misura della porta e' riferita alla luce netta di passaggio. Data in opera completa di controtelaio in abete da fissare alle murature con zanche in acciaio zincato, compreso le opere murarie e la registrazione dell'infisso. Fornitura con colorazioni e finiture a scelta della D.L. da catalogo.

08) Infissi interni (telaio per scomparsa infisso spogliatoi su palcoscenico per infisso tipo 04)

CONTROTELAIO PER PORTA INTERNA SCORREVOLE A SCOMPARSA, dato in opera fissato alle murature, compreso le opere murarie

09) Infissi interni (maniglioni antipanico)

MANIGLIONE ANTIPANICO tipo mod. Novopush secondo norma europea EN 1125 operante su serratura ad infilare, Reversibile e compatto (solo mm. 70 di ingombro), completo di fascia fotoluminescente che evidenzia la via di fuga (brevettato). Meccanismo di rotazione a leva variabile su cuscinetto a sfere con sforzo di azionamento minimo (brevettato), Disponibile in diverse lunghezze, facilmente accorciabile in sede d'opera, in qualunque posizione privo di fori/fessure di incastro per le dita, resistente alla corrosione alla nebbia salina. Disponibile in diverse finiture, e possibilità di installazione con cilindro passante, maniglia e cilindro lato esterno, ecc. completo pronto al montaggio, da applicare su porte a battente di qualsiasi natura e tipo, fino ad un massimo di porte a doppia anta per una larghezza massima di 300mm minimo anta L=100mm, per il deflusso controllato verso le vie di fuga ed uscite di sicurezza.Installazione con cilindro passante, maniglia e cilindro lato esterno. Valutato per singola anta.

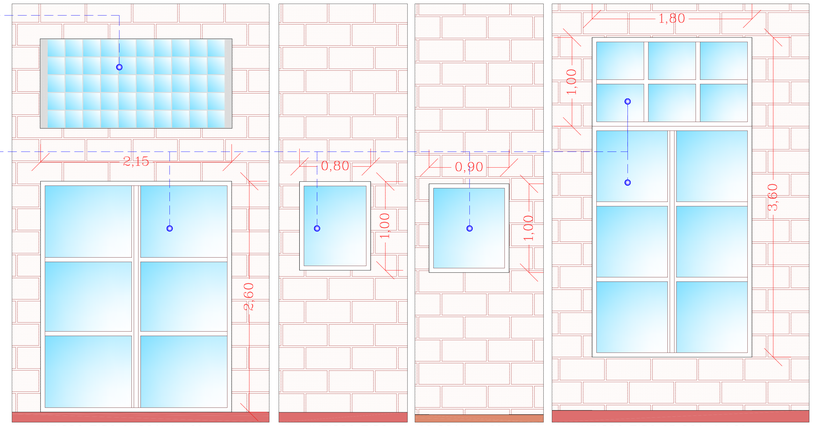

INFISSO TIPO 01 SCALA 1:20
SU PROSPETTI LATERALI
ZONA SALA/PLATEA,
E PROSPETTO FRONTE
ZONA INGRESSO
PASSAGGIO NETTO MIN. 200 CM
SENSO DI APERTURA COME DA
INDICAZIONE IN PIANTA
APERTURA A BATTENTE
CON INSERTO A VASISTAS SUI
RIQUADRI CENTRALI

INFISSO TIPO A/B 02 SCALA 1:20
SU PROSPETTI LATERALI E FRONTE
ZONA BAGNI E SPOGLIATOI
PASSAGGIO NETTO MIN. 65 CM SU 80
CM E MIN 75 SU 90 CM
SENSO DI APERTURA COME DA
INDICAZIONE IN PIANTA
DOPPIA APERTURA A
BATTENTE/PIVOTANTE

INFISSO TIPO 03 SCALA 1:20
SU PROSPETTI RETRO
ZONA PALCOSCENICO
PASSAGGIO NETTO MIN. 165 CM
SENSO DI APERTURA COME DA
INDICAZIONE IN PIANTA
APERTURA A BATTENTE
CON INSERTO A VASISTAS SUI
RIQUADRI CENTRALI
VASISTAS CON MOTORIZZAZIONE
ELETTRICA SULLA LUCE SUPERIORE

N.B. SUGLI INFISSI DI TIPO 01
E' PREVISTO IN ALCUNI L'INSTALLAZIONE
DEI MANIGLIONI ANTIPANICO

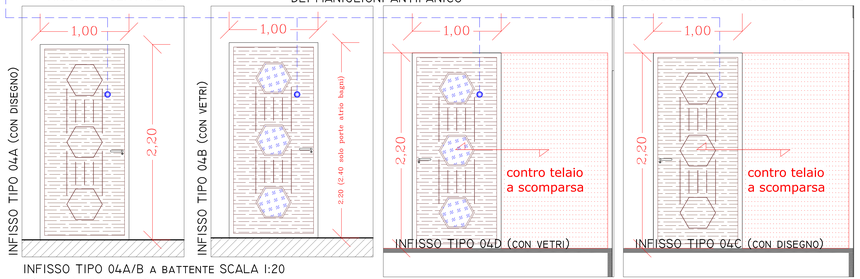

INFISSO TIPO 04A/B A BATTENTE SCALA 1:20
PORTE INTERNE AMBIENTI
SENSO DI APERTURA COME DA INDICAZIONE
IN PIANTA APERTURA A BATTENTE
CON INSERTO VETRO A SCELTA DEL D.L.
SECONDO TIPOLOGIA SOPRA RIPORTATA
PASSAGGIO NETTO ATRIO BAGNI 90 CM
PASSAGGIO NETTO BAGNO H. 90 CM
PASSAGGIO NETTO BAGNI M/F 80 CM
PASSAGGIO NETTO SPOGLIATOI 90 CM

INFISSO TIPO 04C/D A SCOMPARSA SCALA 1:20
PORTE INTERNE AMBIENTI
SENSO DI APERTURA COME DA INDICAZIONE
IN PIANTA APERTURA A SCOMPARSA
CON INSERTO VETRO A SCELTA DEL D.L.
SECONDO TIPOLOGIA 04A/B
PASSAGGIO NETTO SU PALCO 90 CM

N.B. SUGLI INFISSI DI TIPO 04 A/B E' PREVISTO IN ALCUNI L'INSTALLAZIONE DEI MANIGLIONI ANTIPANICO
MENTRE NELLA PORTE DEI BAGNI H. E' COMPRESA NEL PREZZO L'INSTALLAZIONE DI UN MANIGLIONE
TUTTA LARGHEZZA PER FACILITARE LA PRESA DALL'INTERNO

PIANTA CON VERSI DI APERTURA INFISSI SCALA 1:50

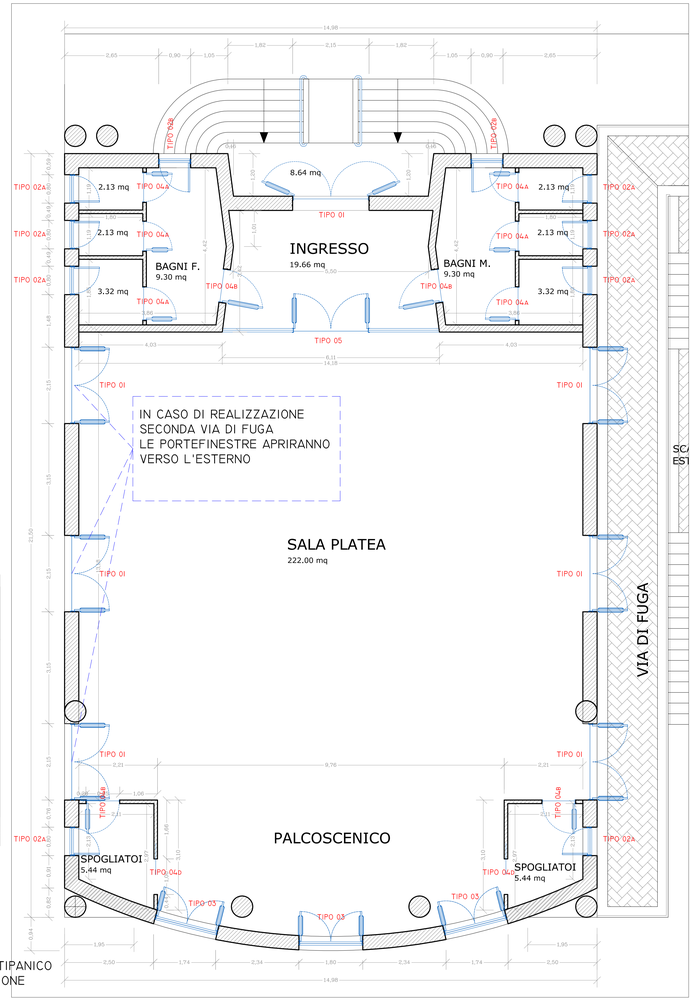

10) Infissi interni

PARETE SEPARAZIONE CON MONTANTI E TRAVERSI IN LEGNO MASSELLO A SPECCHIATURE CIECHE O VETRATE CON CARTTERISTICHE DI FINITURA COME DA PORTA INTERNA INCLUSA NELLA PARETE, A SINGOLA O DOPPIA ANTA CIECA O CON VETRATA ANTINFORTUNISTICA con vetro stratificato 6/7 mm satinato o opaco, dimensioni cm L 70-80-90-100x H 210 -220-240 , avente: anta mobile a battente, o libro, o scorrevole a vista o scomparsa, dello spessore finito di mm 44 circa o maggiori, eseguita con un'intelaiatura in legno di abete con tacco di rinforzo in corrispondenza della serratura. Tamburata con pannelli fibrolegnosi di MDF di mm 15 al grezzo e struttura alveolare a celle interconnunicanti. Disegni secondo modello, ricavati con incisioni realizzate a pantografo. Lati di battuta a zaino ricavati nell'anta. Telaio in listellare impiallacciato della sezione di mm 105x40 circa con apposite fresature per l'aletta dei coprifili e per l'alloggiamento della guarnizione di battuta. Coprifili in listellare impiallacciato della sezione di mm 70x10 circa o maggiori con alette per il fissaggio sul telaio, coprifili con profilo angolare o stondato . Cerniere tipo anuba in acciaio ottonato. Chiusura con serratura tipo patent e comando con maniglia compresa nel prezzo in Acciaio Inox Lucido e/o satinato . Verniciatura al poliuretano pigmentato bianco o colorato con colori pastello con finitura satinata e/o lacata con colori RAL previa mano di fondo e carteggiatura di tutte la parti a vista, compresi trattamenti con speciali vernici ignifughe. La misura della porta e' riferita alla luce netta di passaggio. Data in opera completa di controtelaio in abete da fissare alle murature con zanche in acciaio zincato, compreso le opere murarie e la registrazione dell'infisso. Fornitura con colorazioni e finiture a scelta della D.L. da catalogo.

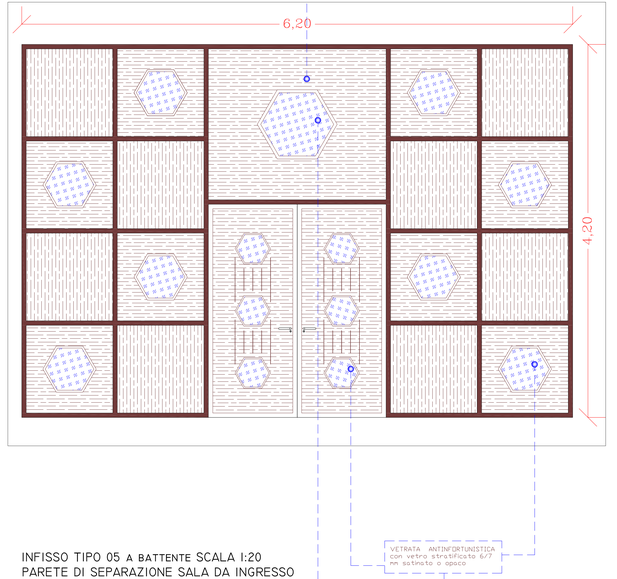

INFISSO TIPO 05 A BATTENTE SCALA 1:20
PARETE DI SEPARAZIONE SALA DA INGRESSO
SENSO DI APERTURA COME DA INDICAZIONE
IN PIANTA APERTURA A BATTENTE
CON INSERTO VETRO A SCELTA DEL D.L.
SECONDO TIPOLOGIA SOPRA RIPORTATA
PASSAGGIO NETTO MIN 200 CM
DOTATA DI MANIGLIONI ANTIPANICO SU ENTRAMBE LE ANTE

COMUNE PUTIFIGARI

PROGETTO DEFINITIVO - ESECUTIVO

LAVORI DI COMPLETAMENTO PER LA REALIZZAZIONE
DELL'AUDITORIUM 2° LOTTO ESECUTIVO

TAV. GR. PROG. 09	ELABORATI: ABACO INFISSI INTERNI ED ESTERNI	SCALE GRAFICHE:

Sindaco:
dr. Gian Carlo Carta

Ufficio Tecnico Comune di Putifigari

R.U.P.*, Arch. P.T. Jose Angel Delogu*

Progettista:
Arch. P.T. Jose Angel Delogu

Collaboratore:
Ing. Massimiliano Carboni

Direttore Lavori
Ing. Massimiliano Carboni

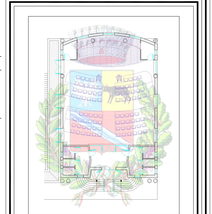

- APPALTO - PUTIFIGARI LUGLIO 2012