

Raccordo alla strada vicinale  
SILAI-PAGLIARESU  
Area intervento mq 40.00

Fondo stradale esistente in cls

Muro di confine in pietrame a secco esistente da  
riprendere e ricostituire in tratti parziali con pietrame  
reperito in loco o risulta da scavi e demolizioni

Muro di sottoscarpa e sostegno in pietrame a secco semidemolito e da ricostituire  
con pietrame reperito in loco, sino ad altezza piano carreggiata (h. media = mt. 1.00)

Regolarizzazione del fondo stradale esistente prevista in progetto e da eseguirsi con  
mezzo meccanico; prevede lo scoticamento, il riempimento con materiale di risulta, lo  
spostamento o frantumazione di massi emergenti; taglio alberi e decespugliamenti all'interno  
della sede stradale sino ad altezze in +/- mt. 1,00  
Sup. totale primo tratto (sez. 1 - 63 = mq. 2905)


Stesa di materiale TOUT-VENANT su tutta l'area d'ingombro  
della sede stradale come da estratto di mappa, su fondo  
regolarizzato, costipamento con rullatura.  
Sup. totale primo tratto (sez. 1 - 63 = mq. 2905)

Carreggiata stradale in LASTRONI DI CALCESTRUZZO  
DI CEMENTO con RETE ELETTROSALDATA alla base  
Larg. = mt.3.00 spessore 10 cm.  
Sup. totale (sez. 1 - 145 = mq. 5247)

## Comune di Putifigari

Provincia di Sassari

**Oggetto** Progetto Esecutivo Opera Pubblica  
RECUPERO STRADA VICINALE "SILAI"  
IN AGRO DI PUTIFIGARI

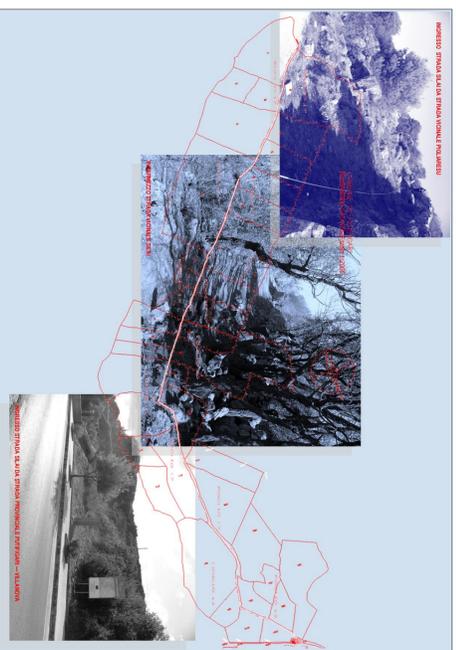

**Tavola**  
08

**Elaborato**  
STATO RIELABORAZIONE PROGETTO 2005  
Planimetria strada in progetto ingresso da vicinale Pagliaresu

Scala 1:100

**Comittente Opera**  
Progettazione Opera  
Responsabile Procedimento  
D.L. Opera  
Impresa Appaltatrice

**Comune Putifigari**  
Ing. Massimiliano Carboni  
Arch. Jose Angel Delogu  
Ing. Massimiliano Carboni

**Progettista e Direttore Lavori**  
Ing. Carboni Massimiliano

**STUDIO**  
**TECNICO**  
Dot. Ing. Massimiliano Carboni

Studio Tecnico Dot. Ing. Massimiliano Carboni  
via Rolando n° 15 cap 07100  
Sassari (SS)  
Tel. 390964209  
e-mail carbonimass@iscalt.it

**Viso del R.U.P.**  
Arch. Jose Angel Delogu

**Data**

OTTOBRE 2011

**Planimetria strada in progetto particolare ingresso da strada vicinale Pagliaresu Scala 1:100**