



Comune di Putifigari

Provincia di Sassari

Progetto Esecutivo Opera Pubblica
Oggetto RECUPERO STRADA VICINALE "SILAR"
IN AGRU DI PUTIFIGARI

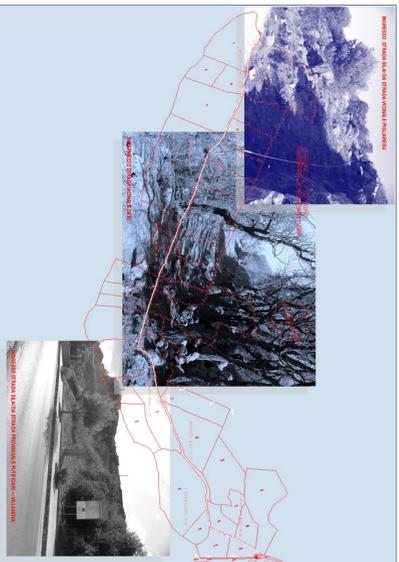


Tavola
11 **Elaborato**
STATO RIELABORAZIONE PROGETTO 2005
Particolari A e B strada in progetto

Scala 1:20

Comittente Opera
Progettazione Opera
Responsabile Procedimento
D.L. Opera
Impresa Appaltatrice

Comune Putifigari
Ing. Massimiliano Carboni
Arch. Jose Angel Dedequ
Ing. Massimiliano Carboni

STUDIO
TECNICO
Dott. Ing. Massimiliano Carboni

Studio Tecnico Dott. Ing. Massimiliano Carboni
via Balducci n° 15 cap 07100
Sassari (SS)
Tel. 349664289
e-mail carbonimass@tiscali.it


Progettista e Direttore Lavori
Ing. Carboni Massimiliano

Viso da R.U.P.
Arch. Jose Angel Dedequ

Data

OTTOBRE 2011


Giunto longitudinale in mescola di bitume
Tombino in tubo di cemento rotocompresso
da porre in opera su indicazione della D.L.

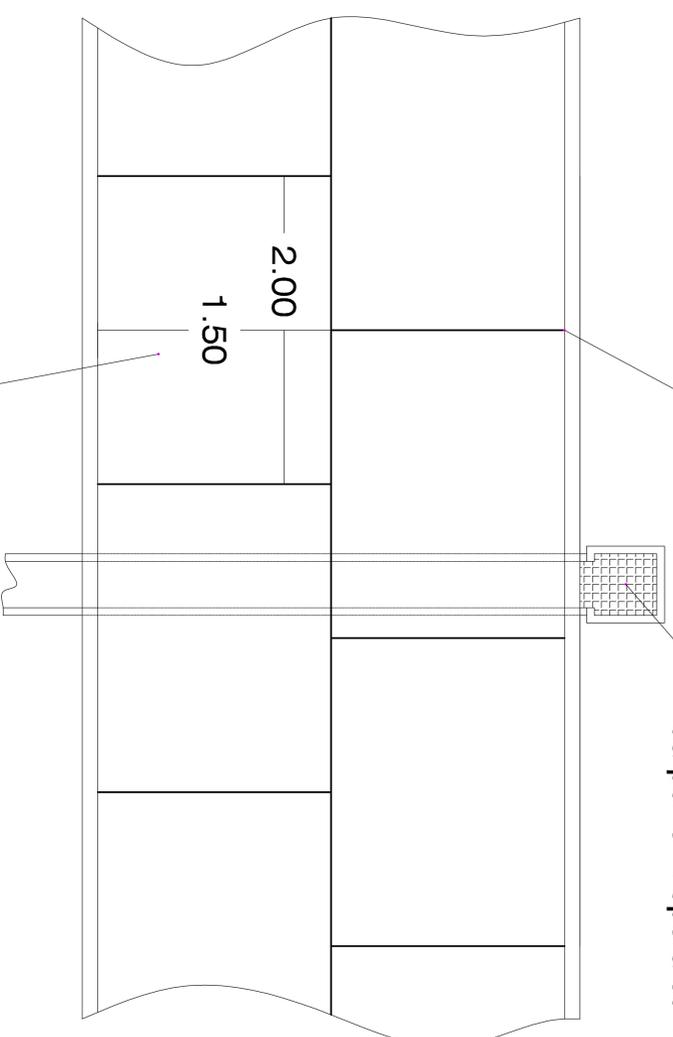

Lastrone in calcestruzzo, armato alla base con rete
elettrosaldata 10x10mm. Ø6

Particolare B strada in progetto Scala 1:20

Canaletta raccolta acque
meteoriche in cls gettato
in opera o del tipo
prefabbricato sez.cm.25x30

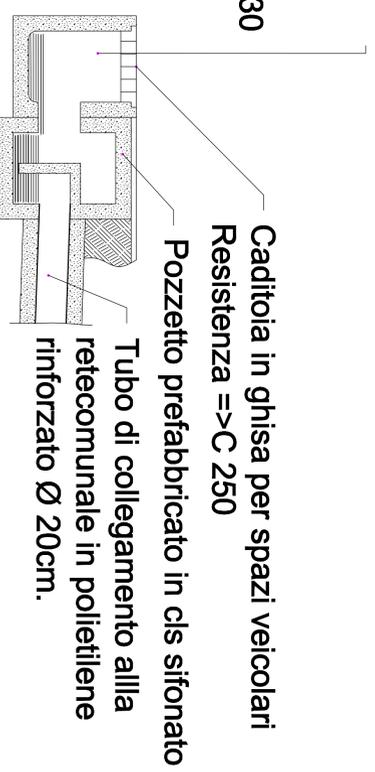

Cadiotoia in ghisa per spazi veicolari
Resistenza =>C 250

Pozzetto prefabbricato in cls sifonato

Tubo di collegamento alla
retecomunale in polietilene
rinforzato Ø 20cm.

Particolare A strada in progetto Scala 1:20