Studio Professionale
Per. Ind. Franci Marco

Via Sulcis n. 13/I
tel 079/5906637
07100 - SASSARI

COMUNE DI PUTIFIGARI (SS)

ADEGUAMENTO E COMPLETAMENTO ALLE NORME E LEGGI IN MATERIA DI SICUREZZA DELL'IMPIANTO DI ILLUMINAZIONE PUBBLICA DEL COMUNE DI PUTIFIGARI. (2° LOTTO)

fase progettuale: PROGETTAZIONE ESECUTIVA

scala: 1:1000

titolo del disegno: **IN PROGETTO : PLANIMETRIA ILLUMINAZIONE CIRCONVALLAZIONE - PROVINCIALE**

tavola: **5**

Il tecnico incaricato	collaboratori	Il Committente
Per. Ind. Marco Franci	Calcol. strutturali: Dott. Ing. Rubatta A. M.	Amministrazione comunale

presentazione prog. preliminare	data	presentazione prog. esecutivo	data Gennaio 2011
presentazione prog.definitivo	data	approvazione	data

nel rispetto della normativa vigente sono riservati i diritti di riproduzione e di utilizzo da parte di terzi

PLANIMETRIA INTERVENTI ILLUMINAZIONE PUBBLICA

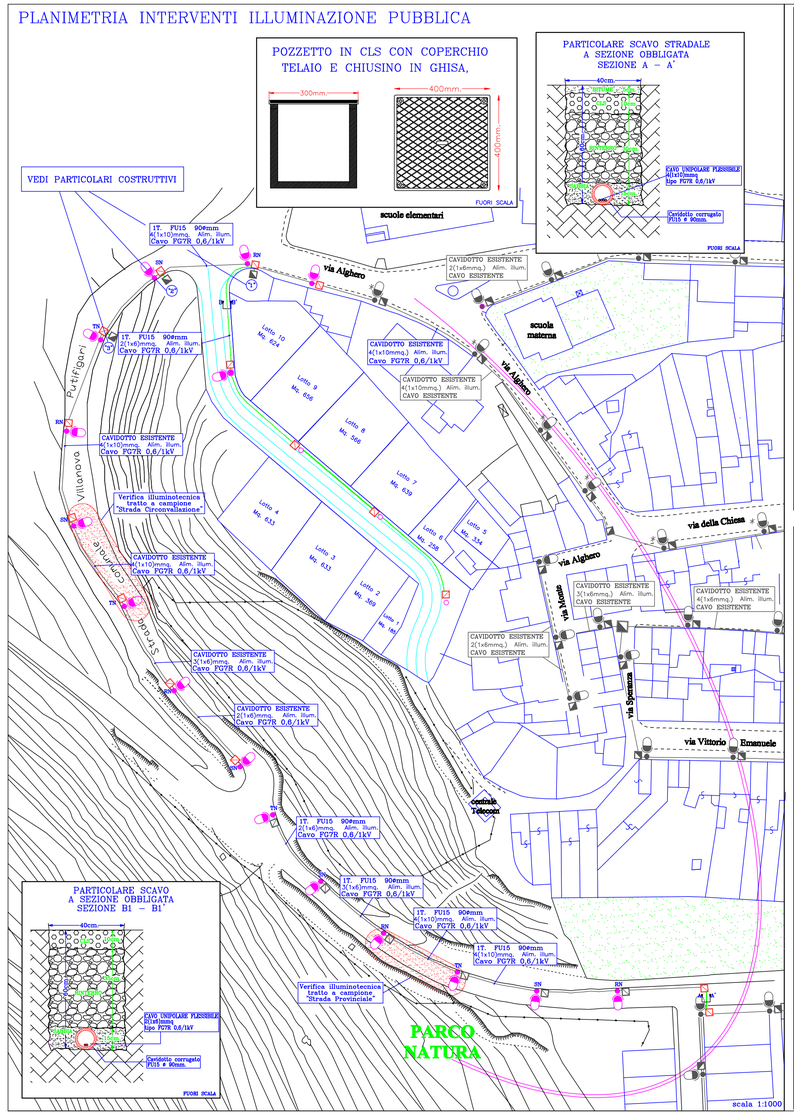

PARTICOLARE CENTRO LUMINOSO: PALO DI SOSTEGNO ARMATURA STRADALE, POZZETTO DI DERIVAZIONE
LUOGO DI INSTALLAZIONE: PROLUNGAMENTO VIA BERLINGUER, TRAVERSA VIA CHIESA

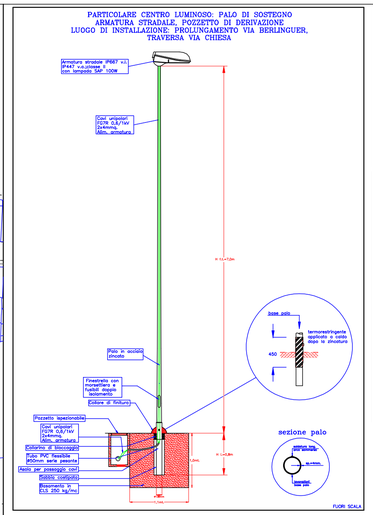

PARTICOLARE CENTRO LUMINOSO: PALO DI SOSTEGNO ARMATURA STRADALE, POZZETTO DI DERIVAZIONE
LUOGO DI INSTALLAZIONE: PROVINCIALE, CIRCONVALLAZIONE

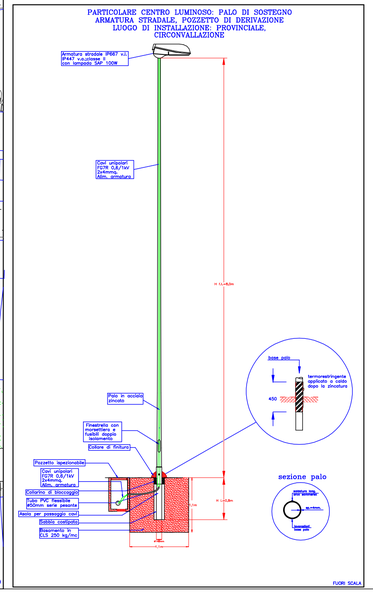

PARTICOLARE ARMATURA STRADALE TIPO " DISANO " SERIE " MINI TONALE " O EQUIVALENTE COMPLETA DI LAMPADA SAP-T 100W, v.a.IP447, v.l.IP667; DOPPIO ISOLAMENTO.

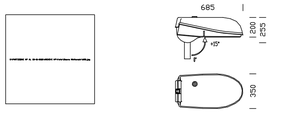

LEGENDA SIMBOLOGIE ELETTRICHE

- Armatura stradale su palo con lampada SAP 100W, doppio isolamento, esistente.
- Armatura stradale su palo con lampada SAP 100W, doppio isolamento.
- Palo esistente
- Palo conico in acciaio zincato altezza 7mt. f.t.
- Palo conico in acciaio zincato altezza 8mt. f.t.
- Plinto nuova installazione
- Pozzetto di derivazione esistente
- Pozzetto di derivazione in resina dimensioni 200x200x200mm.
- Pozzetto di derivazione in cls con chiusino in ghisa dimensioni 300x300x300mm.
- Cavidotto interrato doppia camera FU15 esistente
- Cavidotto interrato doppia camera FU15 90Ømm

N.B.:
LA SIMBOLOGIA CONTRADDISTINTA DAL COLORE GRIGIO SCURO RISULTA ESISTENTE

PARTICOLARE "1"

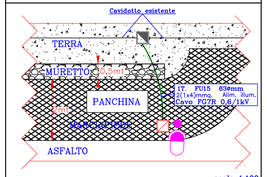

PARTICOLARE "2"

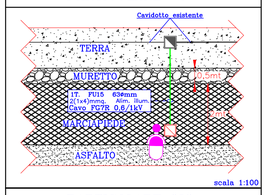
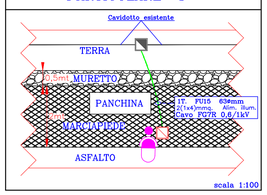
PARTICOLARE "3"