



Comune di Puttifigari

Provincia di Sassari

Progetto Esecutivo Opera Pubblica

Oggetto RECUPERO STRADA VICINALE "SILAI"
IN AGRIO DI PUTTIFIGARI

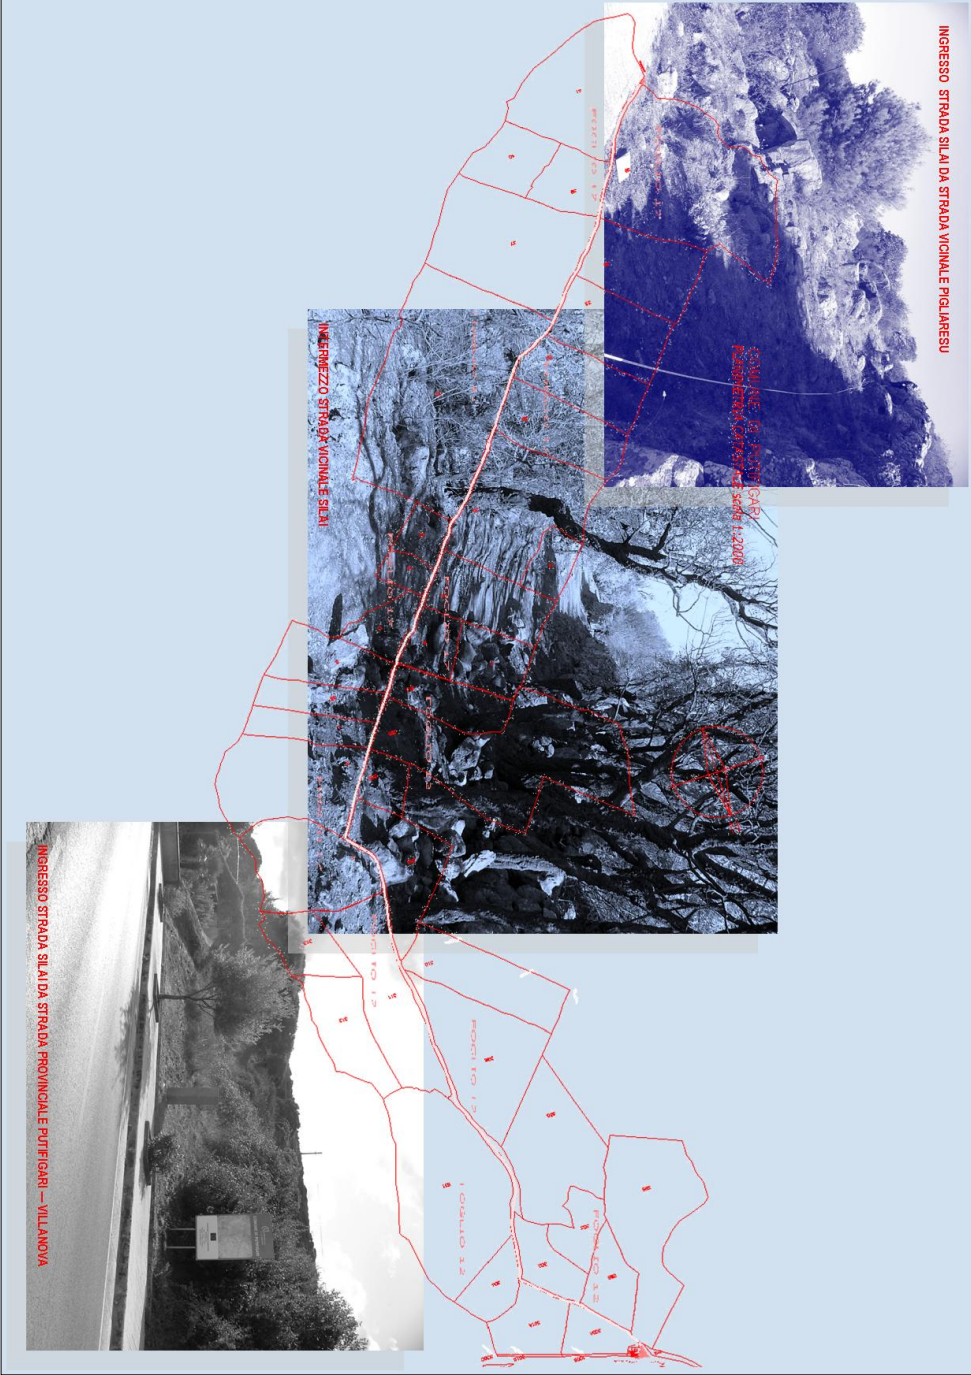


Tavola **Elaborato**

09 STATO RIELABORAZIONE PROGETTO 2005

Sezioni tipo AA e BB strada in progetto

Scala 1:25

Committente Opera
Progettazione Opera
Responsabile Procedimento
D.L. Opera
Impresa Appaltatrice

Comune Puttifigari
Ing. Massimiliano Carboni
Arch. Jose Angel Delagu
Ing. Massimiliano Carboni




Studio Tecnico D&E Ing. Massimiliano Carboni
Via Rolando n° 15 cap 07100
Sassari (SS)
Tel. 349064089
e-mail carbonimass@kissmail.it

Progettista e Direttore Lavori
Ing. Carboni Massimiliano


Viso del R.U.P.
Arch. Jose Angel Delagu

Data

OTTOBRE 2011

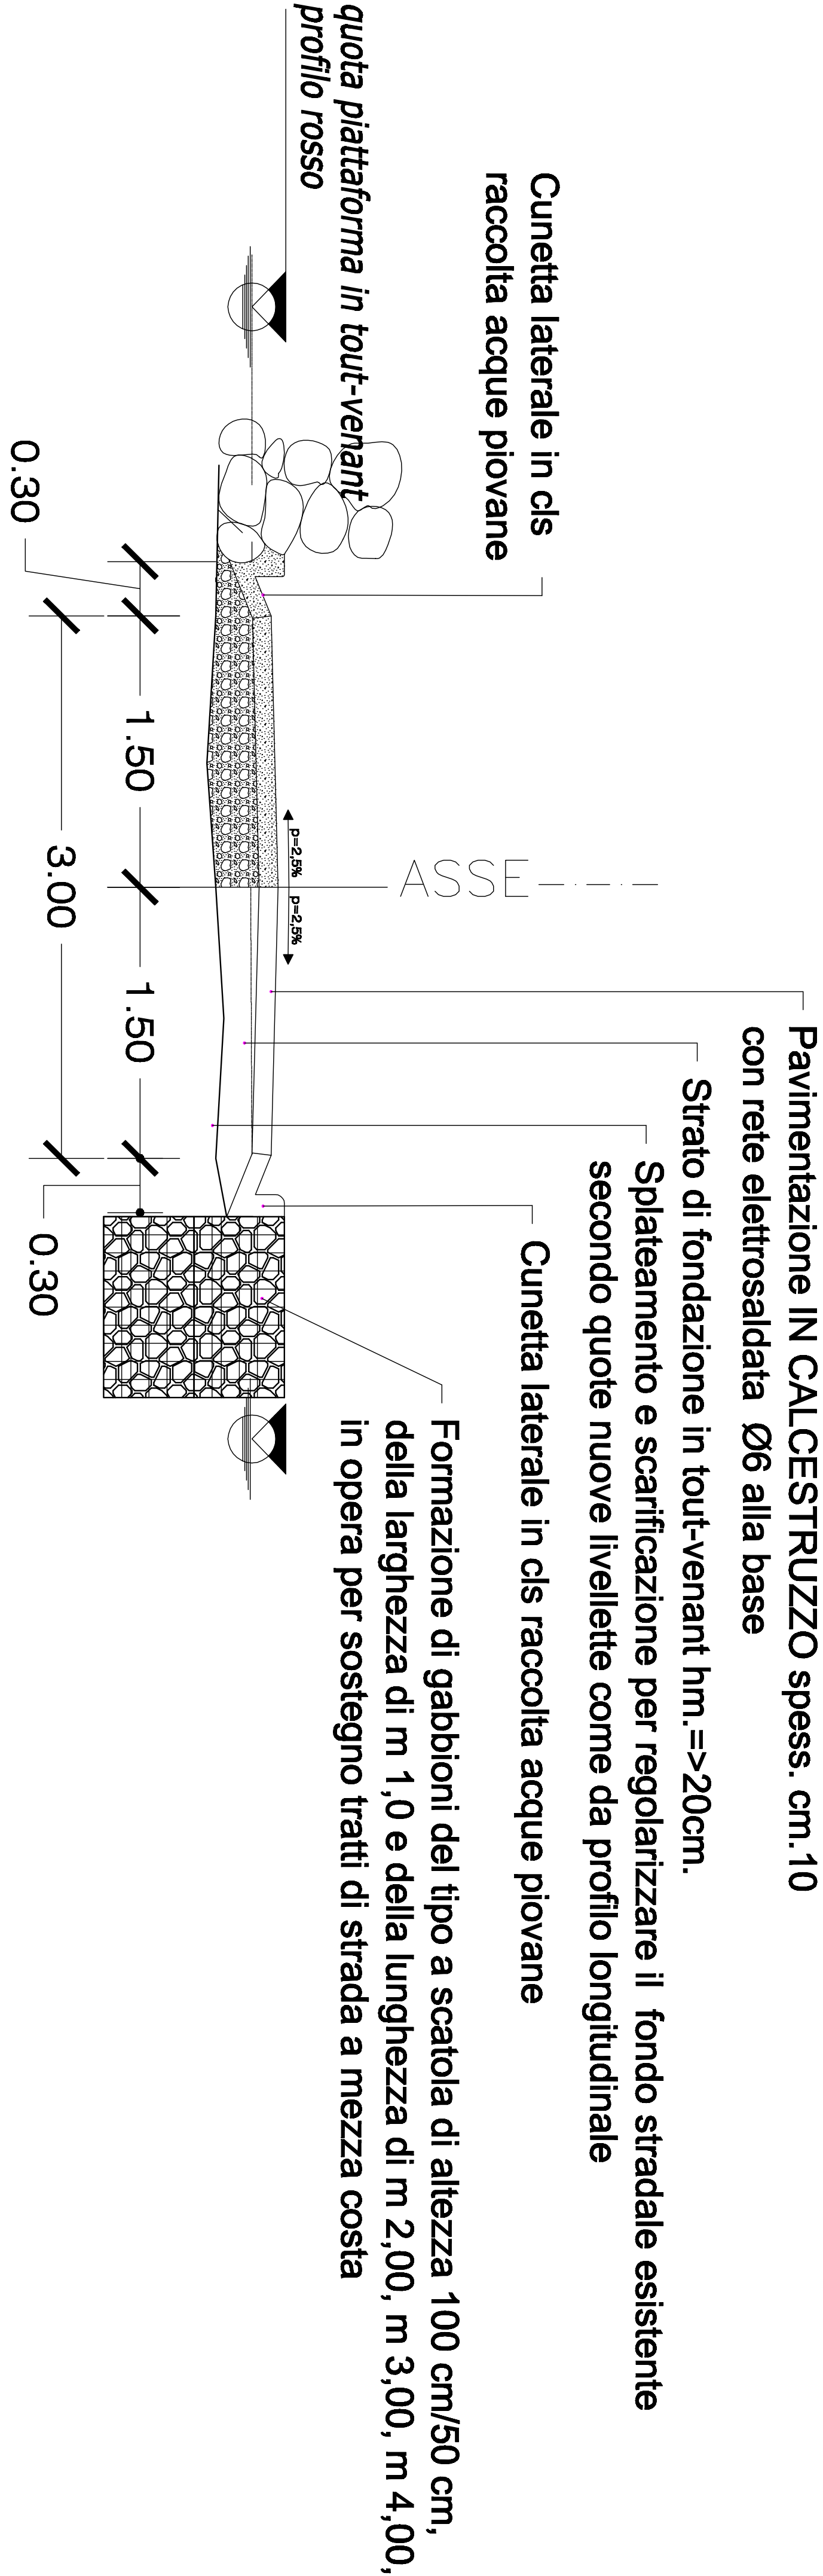

Sezione tipo AA strada in progetto Scala 1:25

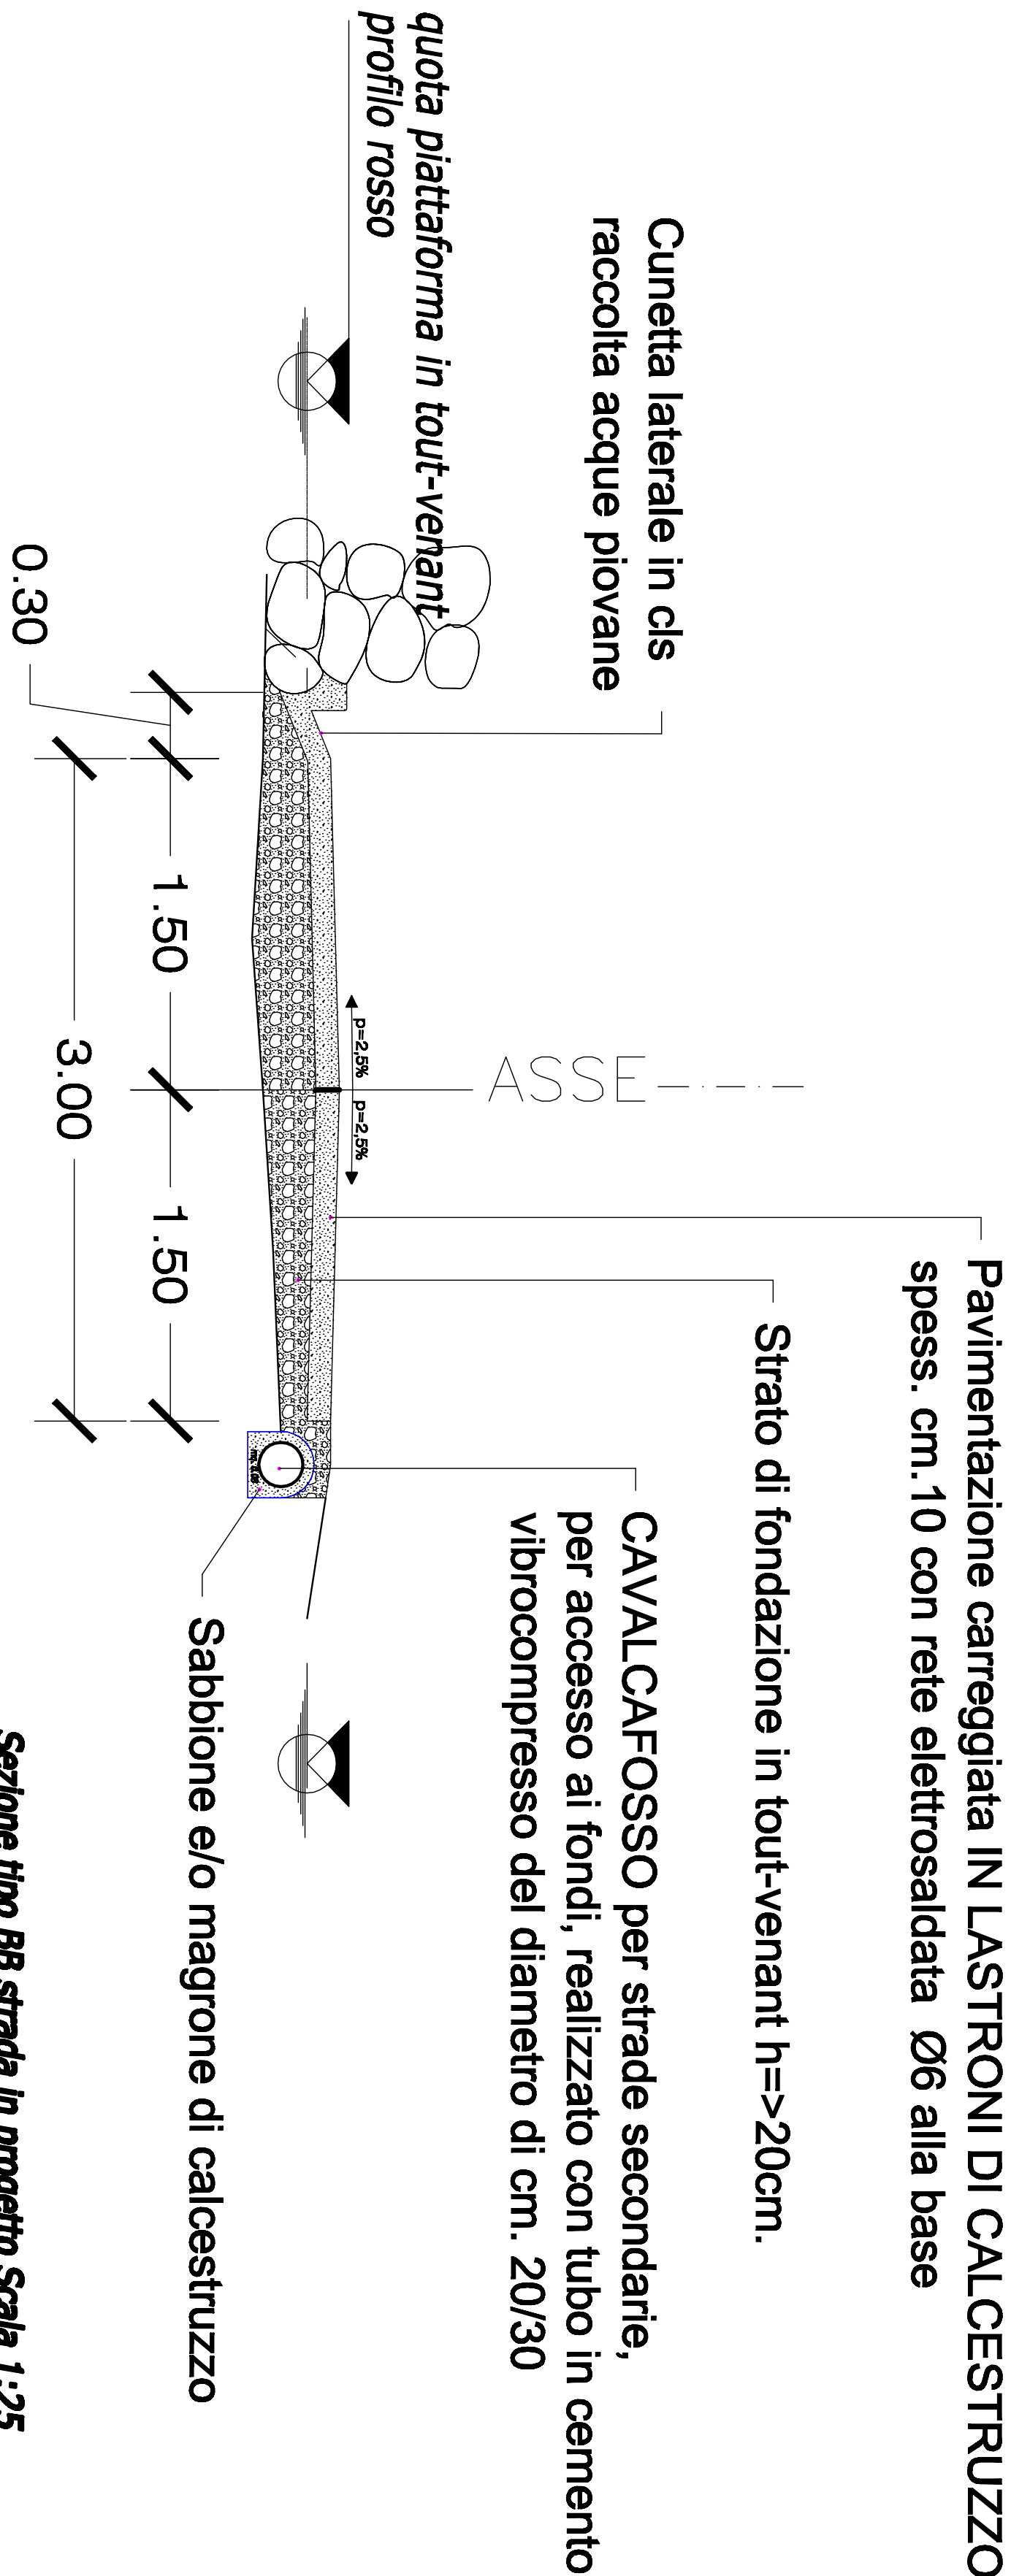

Sezione tipo BB strada in progetto Scala 1:25