



COMUNE DI PUTIFIGARI



PROVINCIA DI SASSARI

PROGETTO DI:

Realizzazione di un Anfiteatro integrato nella roccia circostante con rispettivo Piazzale

Interventi di recupero ambientale di aree interessate da Attività Estrattive Dismesse
Determinazione Regionale Prot. 21311 - Rep. n° 868 - del 16/12/2008

PRELIMINARE		SCALE:	TAVOLA	DATA
DEFINITIVO	✗	1:2000 <input type="checkbox"/> 1:10.000 <input type="checkbox"/>	C.4	GENNAIO 2011
		1:100 <input type="checkbox"/> 1:4.000 <input type="checkbox"/>		
ESECUTIVO	✗	1:50 <input type="checkbox"/> X = 1:1 1:20 <input type="checkbox"/> Y = 1:1		

ELABORATI

CRONOPROGRAMMA DEI LAVORI - GANTT

IL PROGETTISTA E DIRETTORE DEI LAVORI

GEOM. FRANCESCO SERRA

Str.Vic. S.Maria di Lu Gardu n°18 - 07100 - Sassari - Tel./Fax 079 4816887
Cell. 347 5466767 - serra.f@tiscali.it

PROTOCOLLI

IL RESPONSABILE DEL PROCEDIMENTO


IL SINDACO

Dott. Giancarlo Carta

.....

.....

Calendario di Gantt

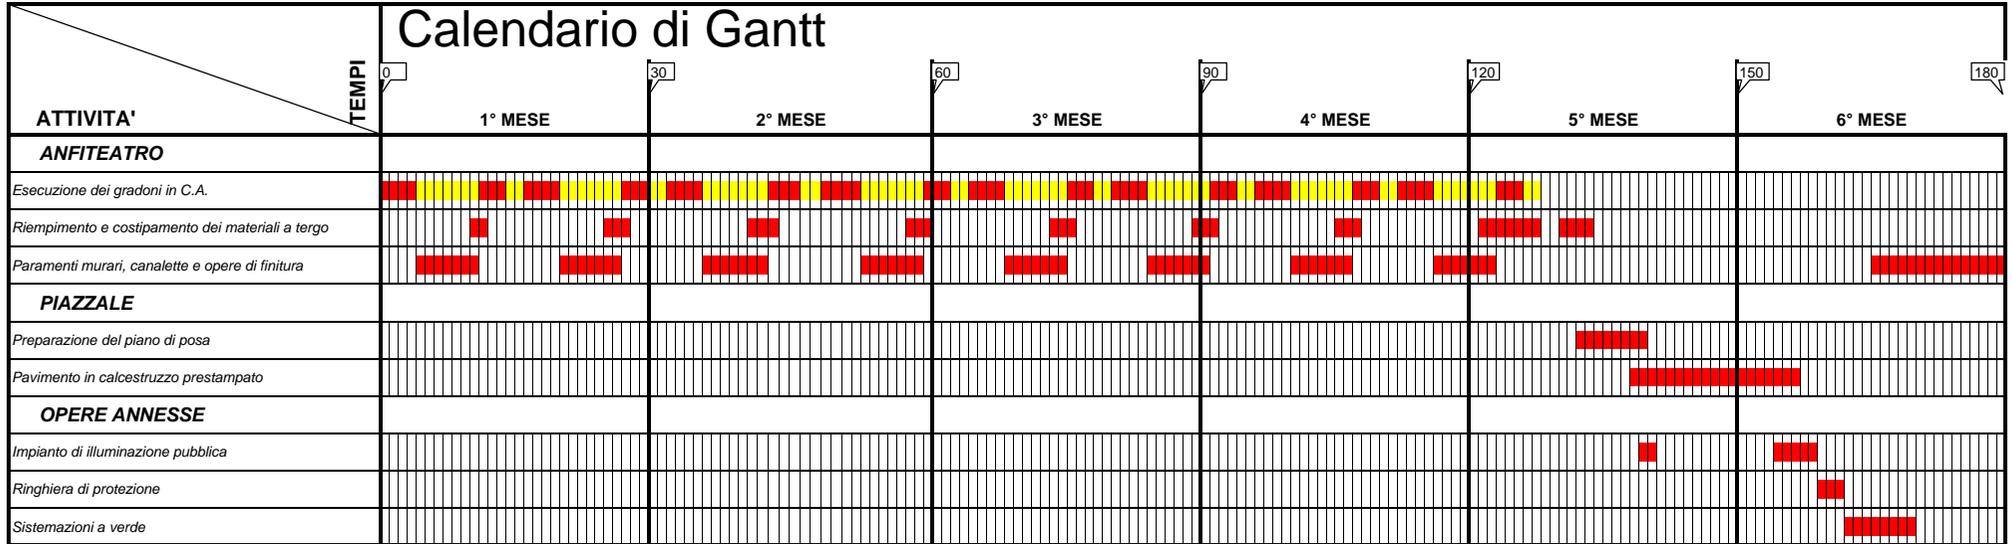

LEGENDA:

Giornate effettivamente lavorate

Tempo di maturazione del calcestruzzo