Studio Professionale
Per. Ind. Franci Marco

Via Sulcis n. 13/I
tel 079/5906637
07100 - SASSARI

COMUNE DI PUTIFIGARI (SS)

ADEGUAMENTO E COMPLETAMENTO ALLE NORME E LEGGI IN MATERIA DI SICUREZZA DELL'IMPIANTO DI ILLUMINAZIONE PUBBLICA DEL COMUNE DI PUTIFIGARI. (2° LOTTO)

fase progettuale: PROGETTAZIONE ESECUTIVA — scala: VARIE

titolo del disegno: **IN PROGETTO : PLANIMETRIA GENERALE ILLUMINAZIONE PUBBLICA** — tavola: **1**

il tecnico incaricato	collaboratori	il Committente
Per. Ind. Marco Franci	Calcol. strutturali: Dott. Ing. Rubatta A. M.	Amministrazione comunale

presentazione prog. preliminare	in data	presentazione prog. esecutivo	in data	Gennaio 2011
presentazione prog.definitivo	in data	approvazione	in data	

nel rispetto della normativa vigente sono riservati i diritti di riproduzione e di utilizzo da parte di terzi
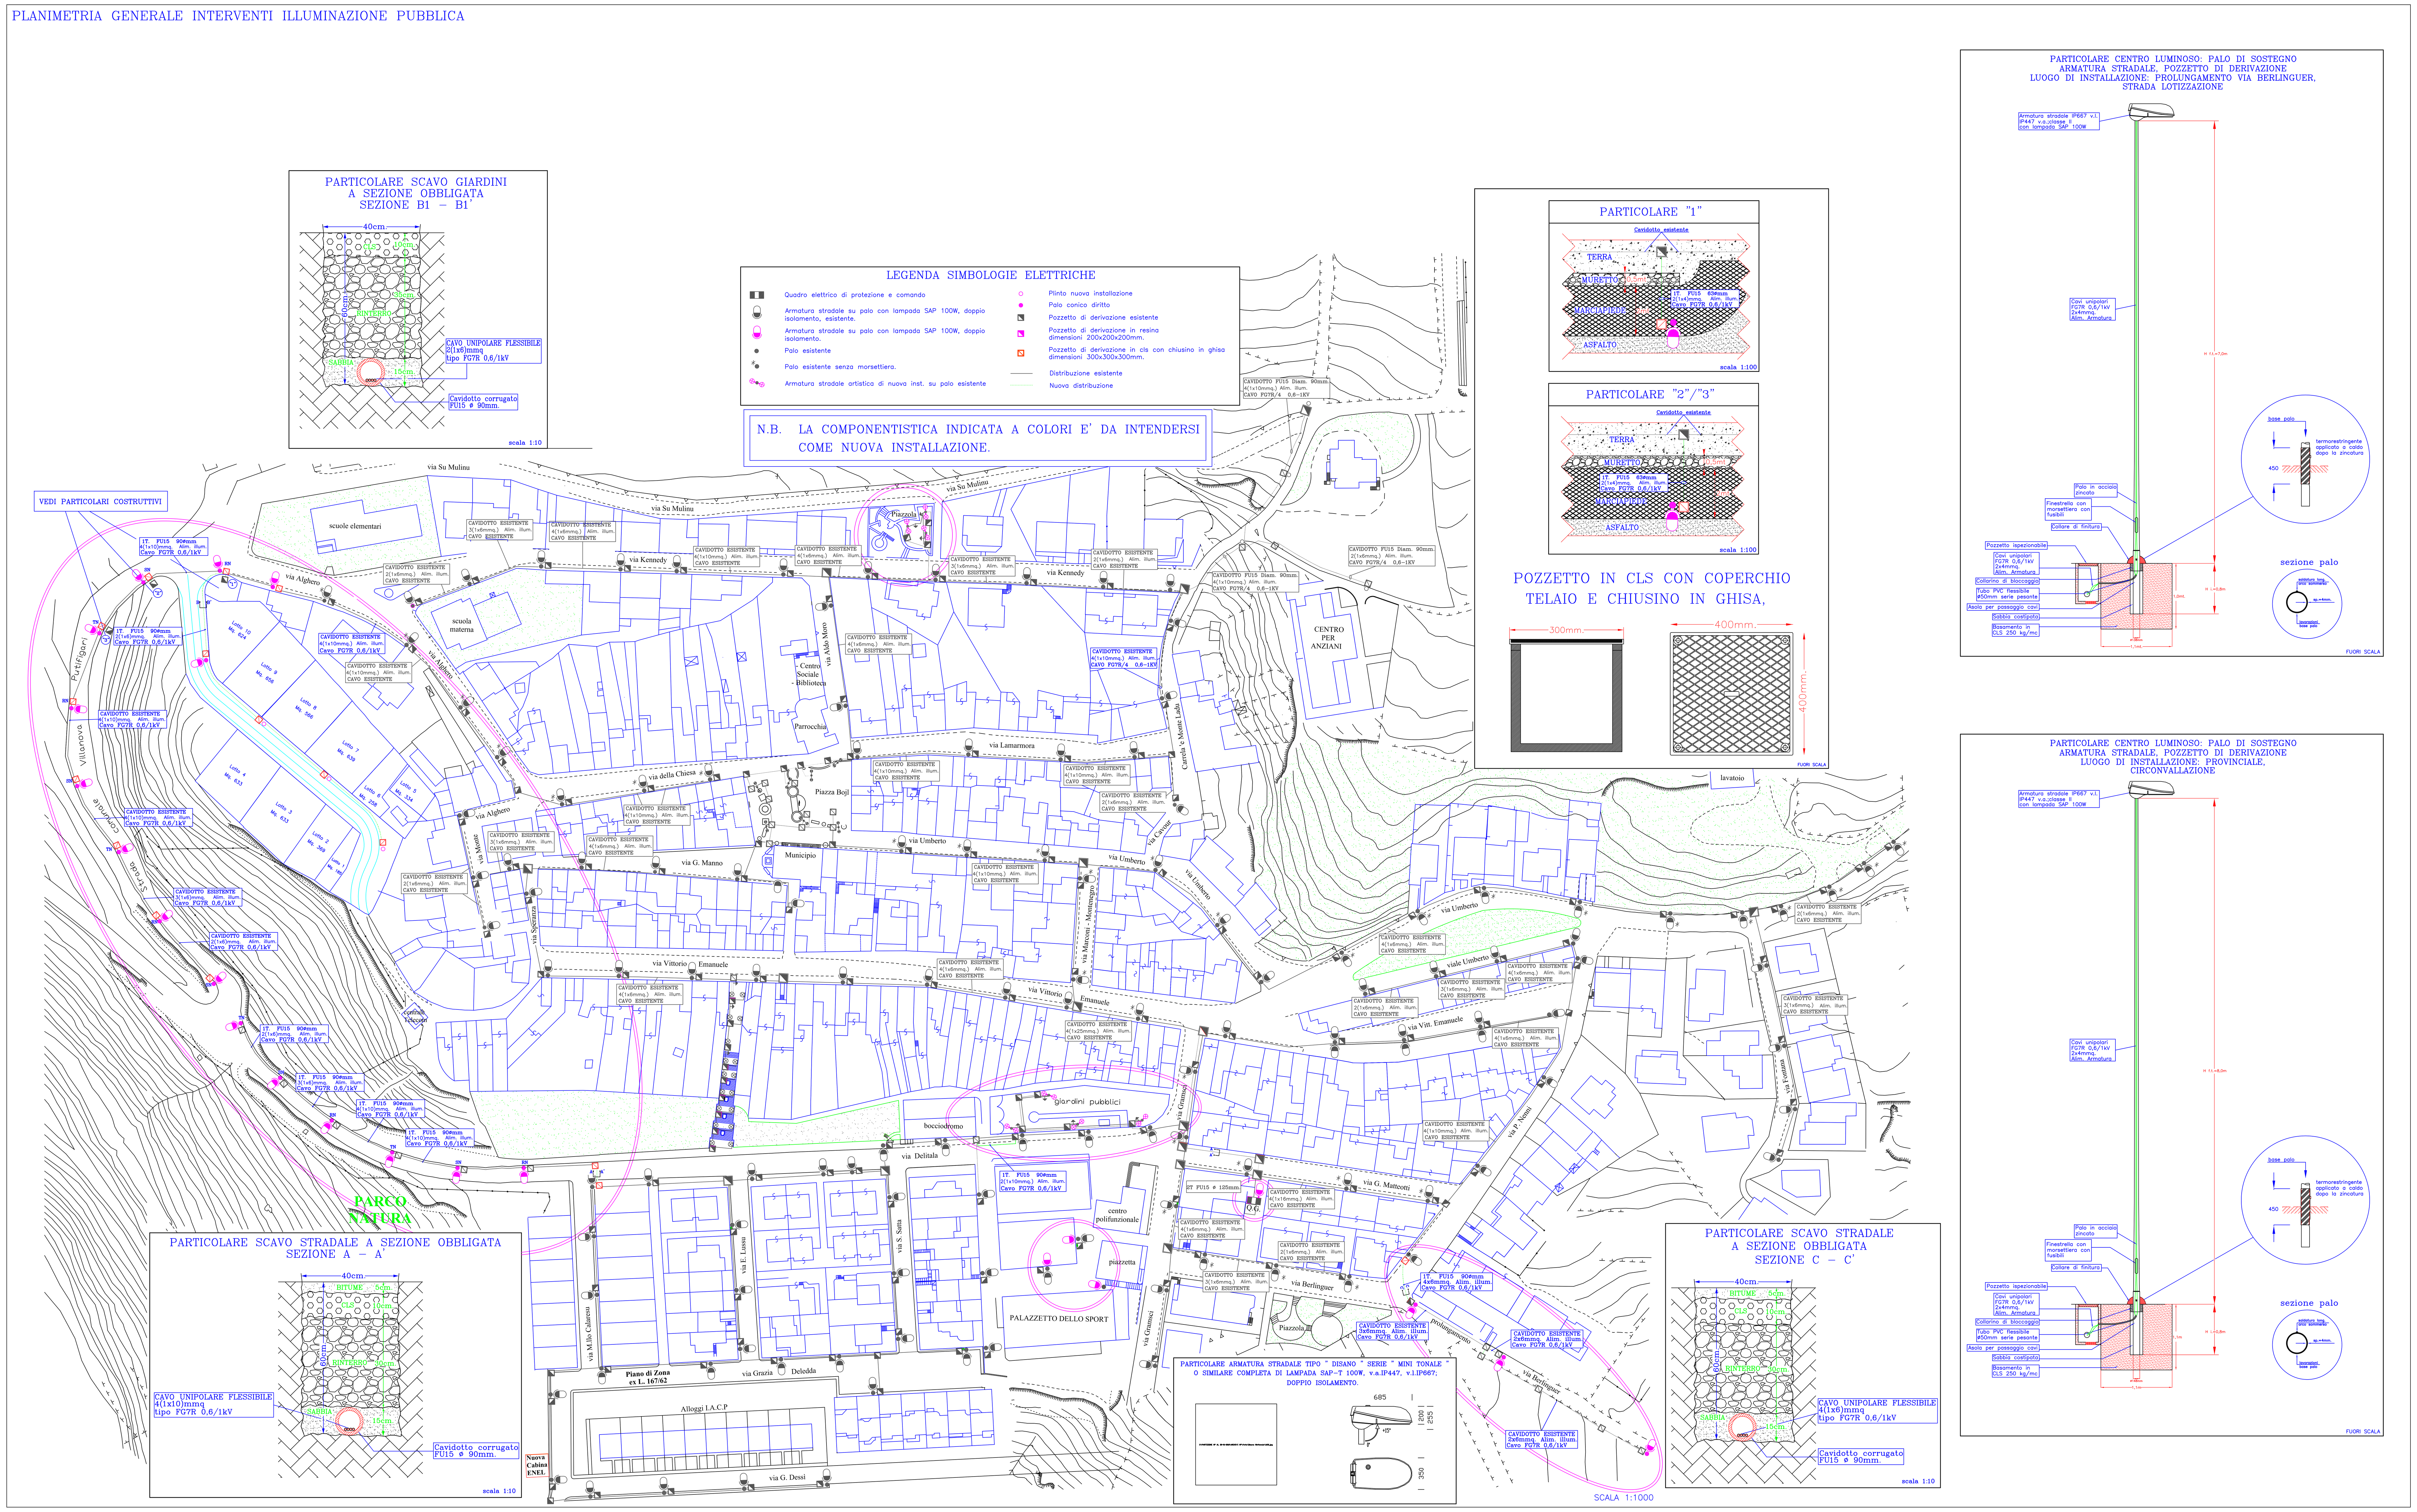
PLANIMETRIA GENERALE INTERVENTI ILLUMINAZIONE PUBBLICA